


BUDOVA "A"

A.2.I 2.NP 4 - IZBOVÝ BYT

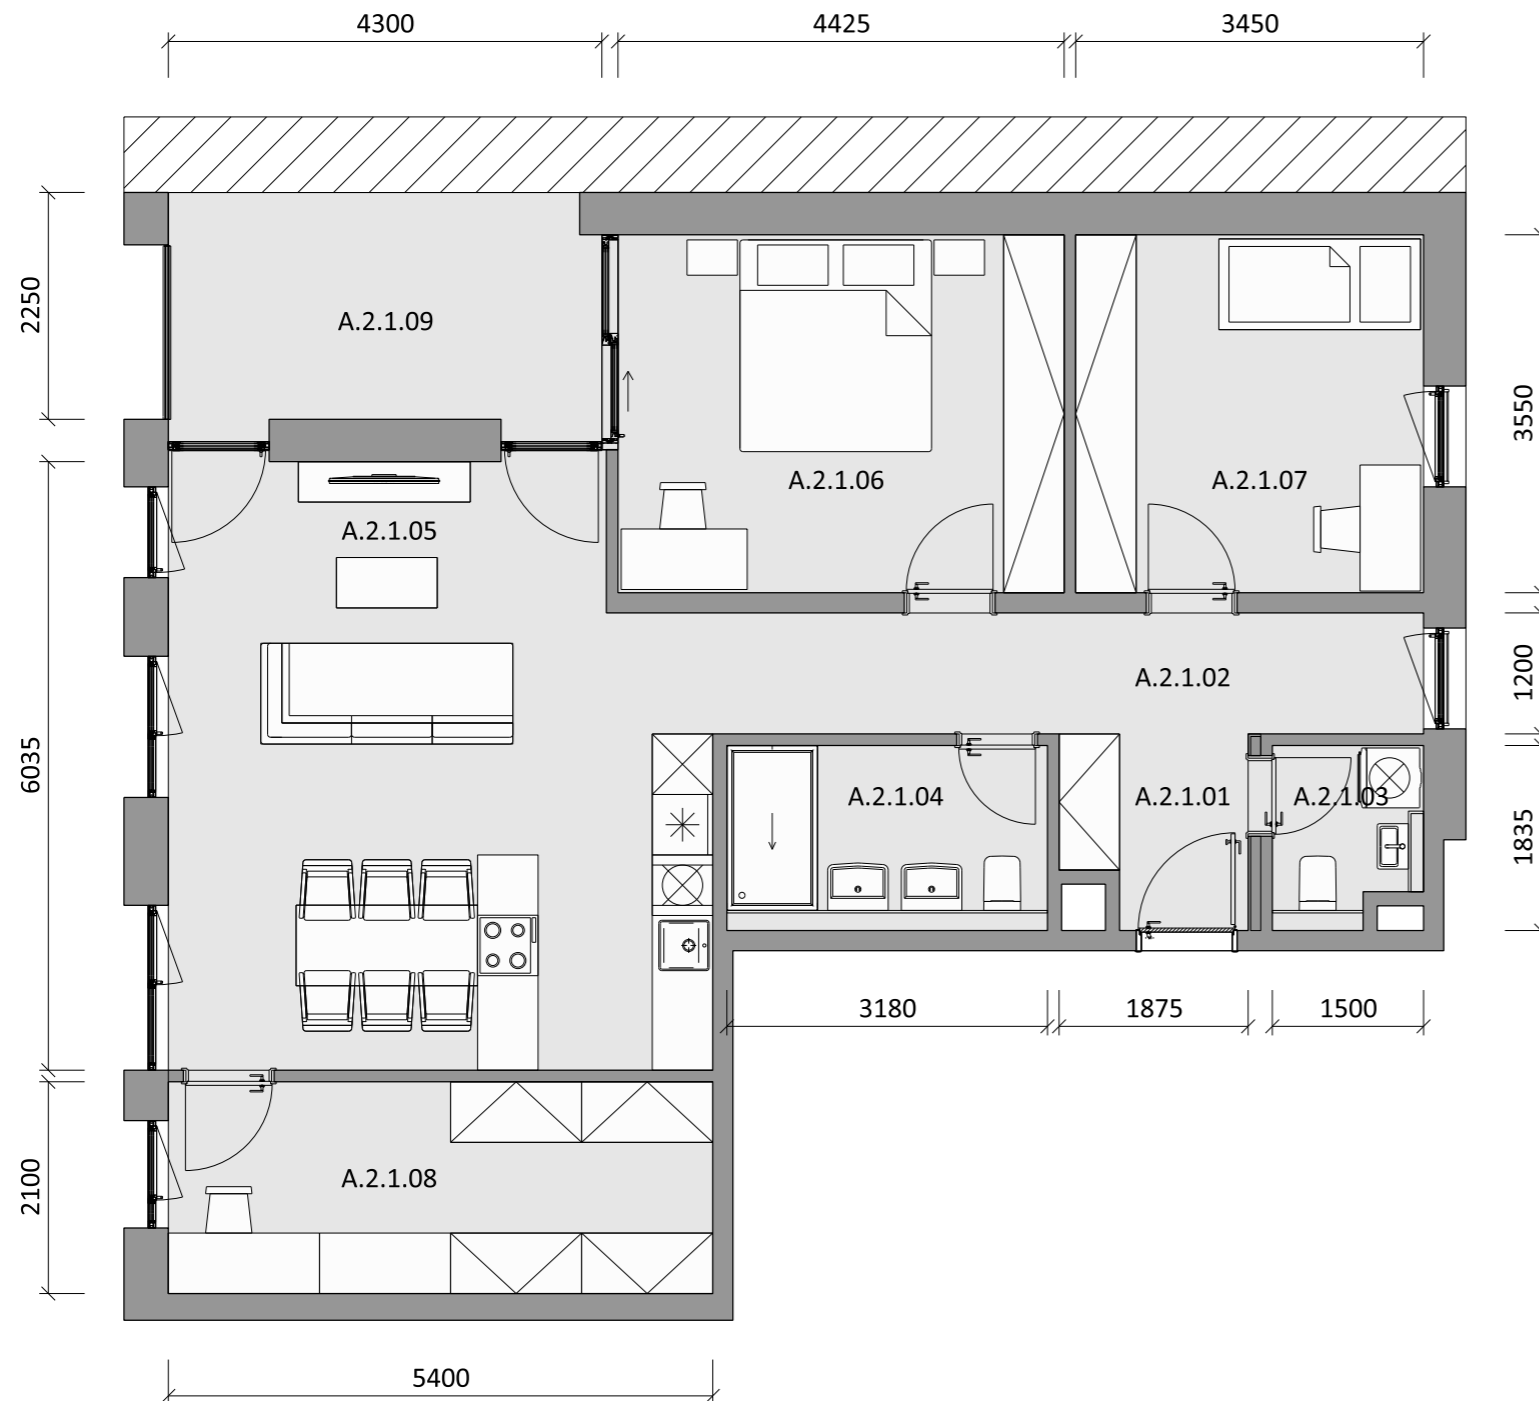

DREVNÝ

TRH


LEGENDA MIESTNOSTÍ BYT A.2.I

A.2.1.01	ZÁDVERIE	3,30	m ²
A.2.1.02	CHODBA	8,46	m ²
A.2.1.03	WC	2,22	m ²
A.2.1.04	KÚPEĽŇA	5,20	m ²
A.2.1.05	OBÝVACIA IZBA S KUCHYŇOU	31,01	m ²
A.2.1.06	SPÁLŇA	15,59	m ²
A.2.1.07	IZBA	12,25	m ²
A.2.1.08	PRACOVŇA / ŠATNÍK	11,34	m ²
A.2.1.08	TERASA	9,98	m ²


ÚŽITKOVÁ PLOCHA - VNÚTORNÁ 89,37 m²

ÚŽITKOVÁ PLOCHA - VONKAJŠIA 9,98 m²

CELKOVÁ ÚŽITKOVÁ PLOCHA 99,35 m²

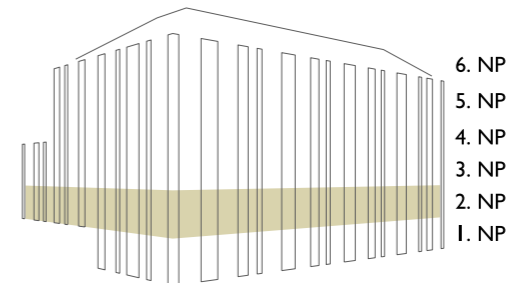

UMIESTNENIE BYTU NA PODLAŽÍ

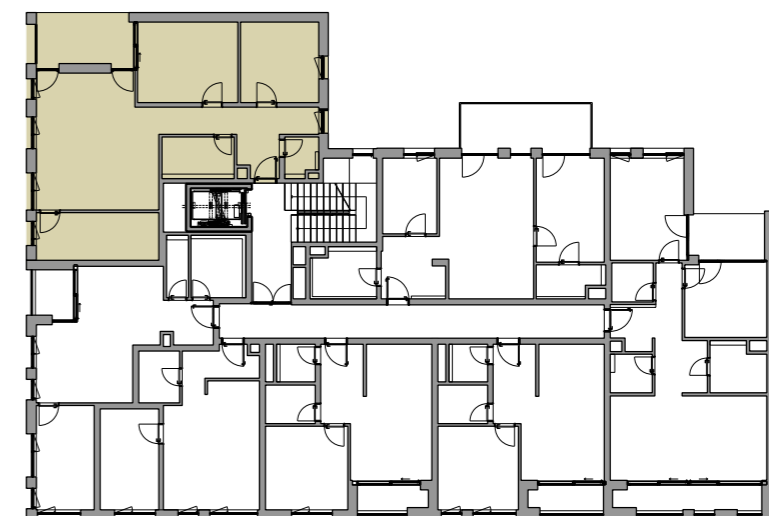

Uvedené plochy sú predbežné a môžu vykazovať odchýlky. Do úžitkovej plochy bytu nie je zarátaná plocha vnútorných priečok. Zariaďovacie predmety nie sú súčasťou dodávky. Rozsah je špecifikovaný v štandardnom vybavení.