


# BUDOVA "A"

## A.3.I 3.NP 4 - IZBOVÝ BYT

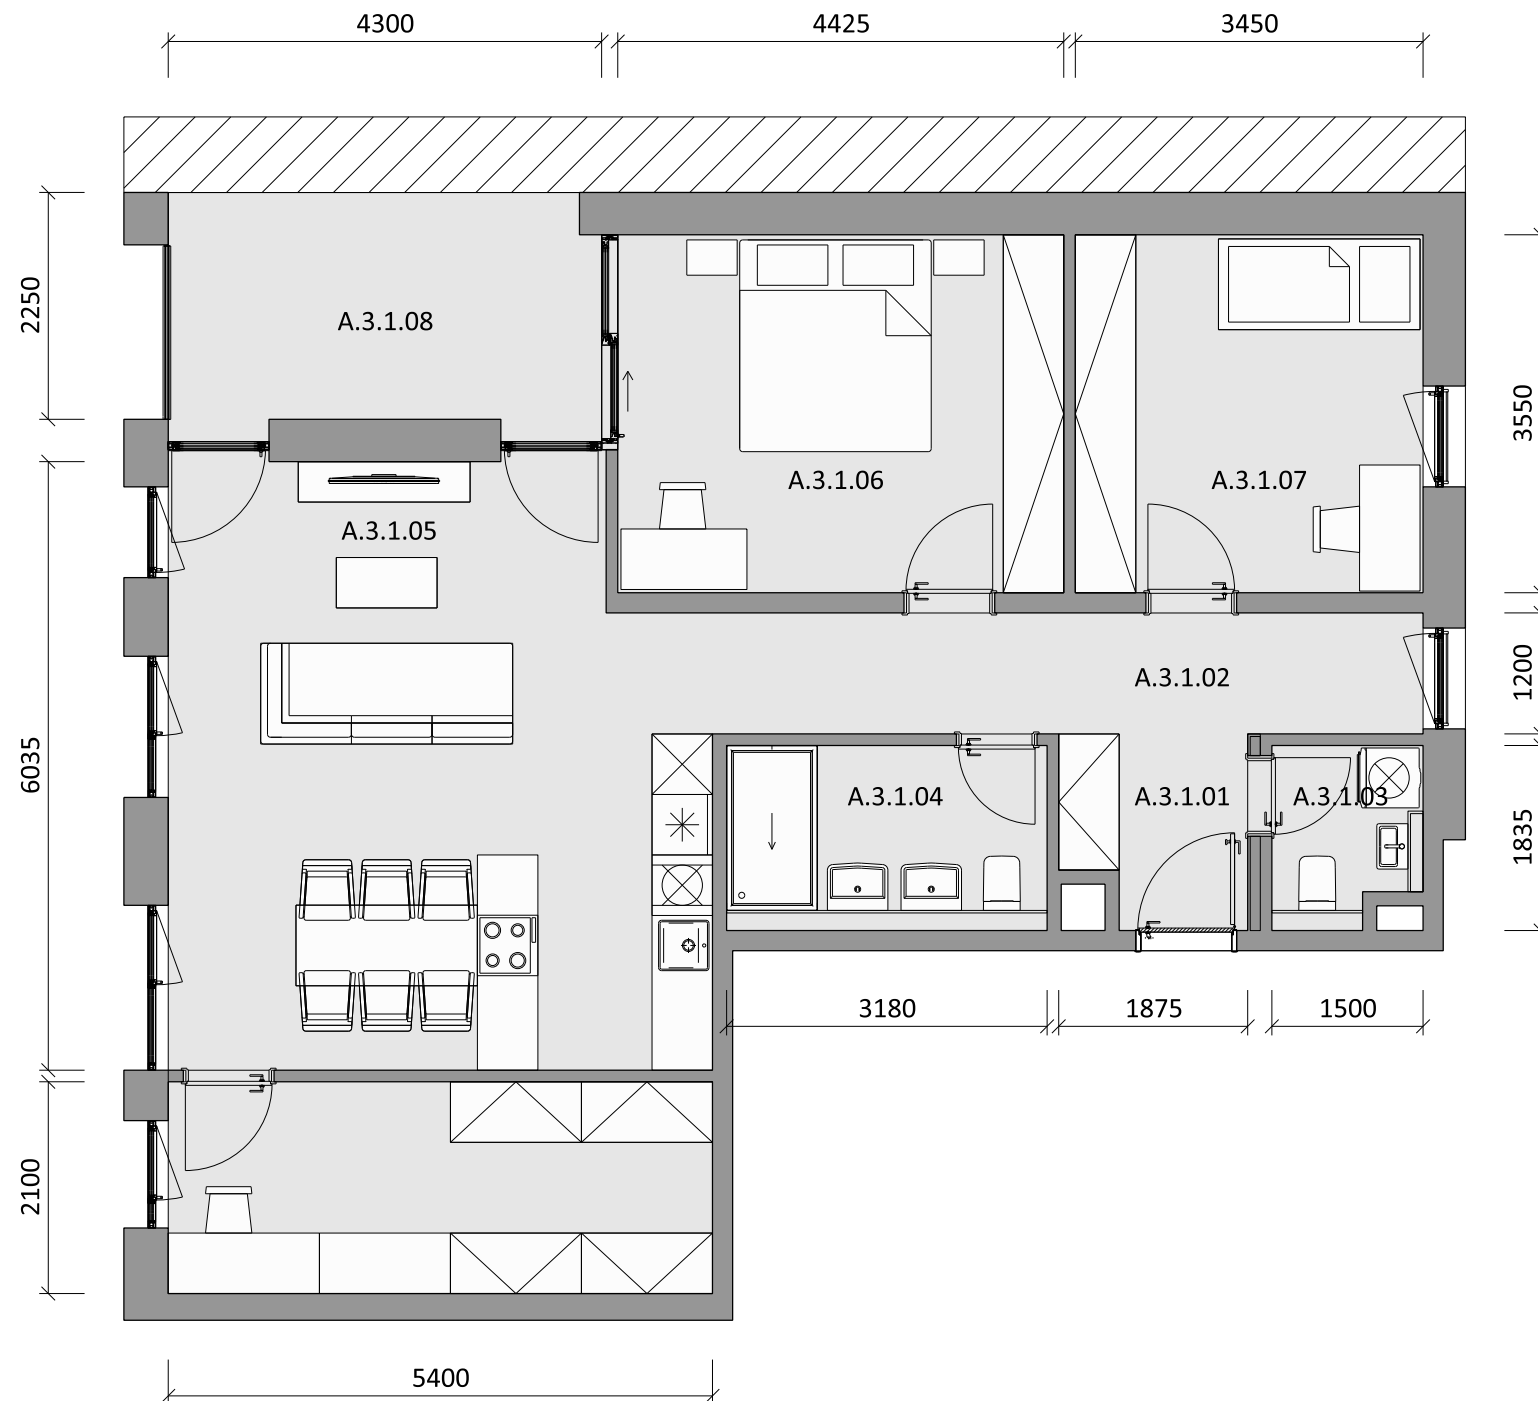

# DREVNÝ

## TRH


### LEGENDA MIESTNOSTÍ BYT A.3.I

A.3.1.01	ZÁDVERIE	3,30	m <sup>2</sup>
A.3.1.02	CHODBA	8,46	m <sup>2</sup>
A.3.1.03	WC	2,22	m <sup>2</sup>
A.3.1.04	KÚPEĽŇA	5,20	m <sup>2</sup>
A.3.1.05	OBÝVACIA IZBA S KUCHYŇOU	31,01	m <sup>2</sup>
A.3.1.06	SPÁLŇA	15,59	m <sup>2</sup>
A.3.1.07	IZBA	12,25	m <sup>2</sup>
A.3.1.08	PRACOVŇA / ŠATNÍK	11,34	m <sup>2</sup>
A.3.1.09	TERASA	9,98	m <sup>2</sup>


**ÚŽITKOVÁ PLOCHA - VNÚTORNÁ** 89,37 m<sup>2</sup>

**ÚŽITKOVÁ PLOCHA - VONKAJŠIA** 9,98 m<sup>2</sup>

**CELKOVÁ ÚŽITKOVÁ PLOCHA** 99,35 m<sup>2</sup>

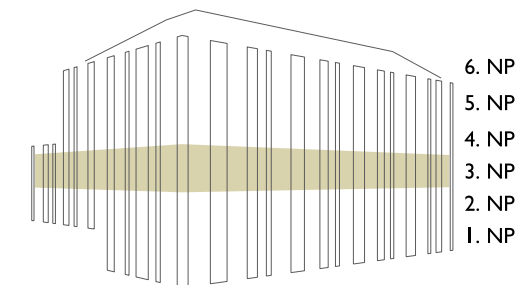

UMIESTNENIE BYTU NA PODLAŽÍ

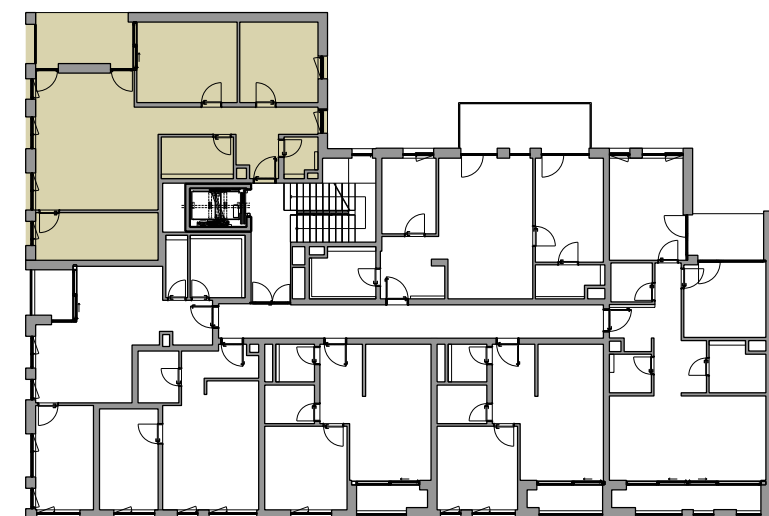

Uvedené plochy sú predbežné a môžu vykazovať odchýlky. Do úžitkovej plochy bytu nie je zarátaná plocha vnútorných priečok. Zariaďovacie predmety nie sú súčasťou dodávky. Rozsah je špecifikovaný v štandardnom vybavení.