


## BUDOVA "A"

### A.3.2 3.NP 2 - IZBOVÝ BYT

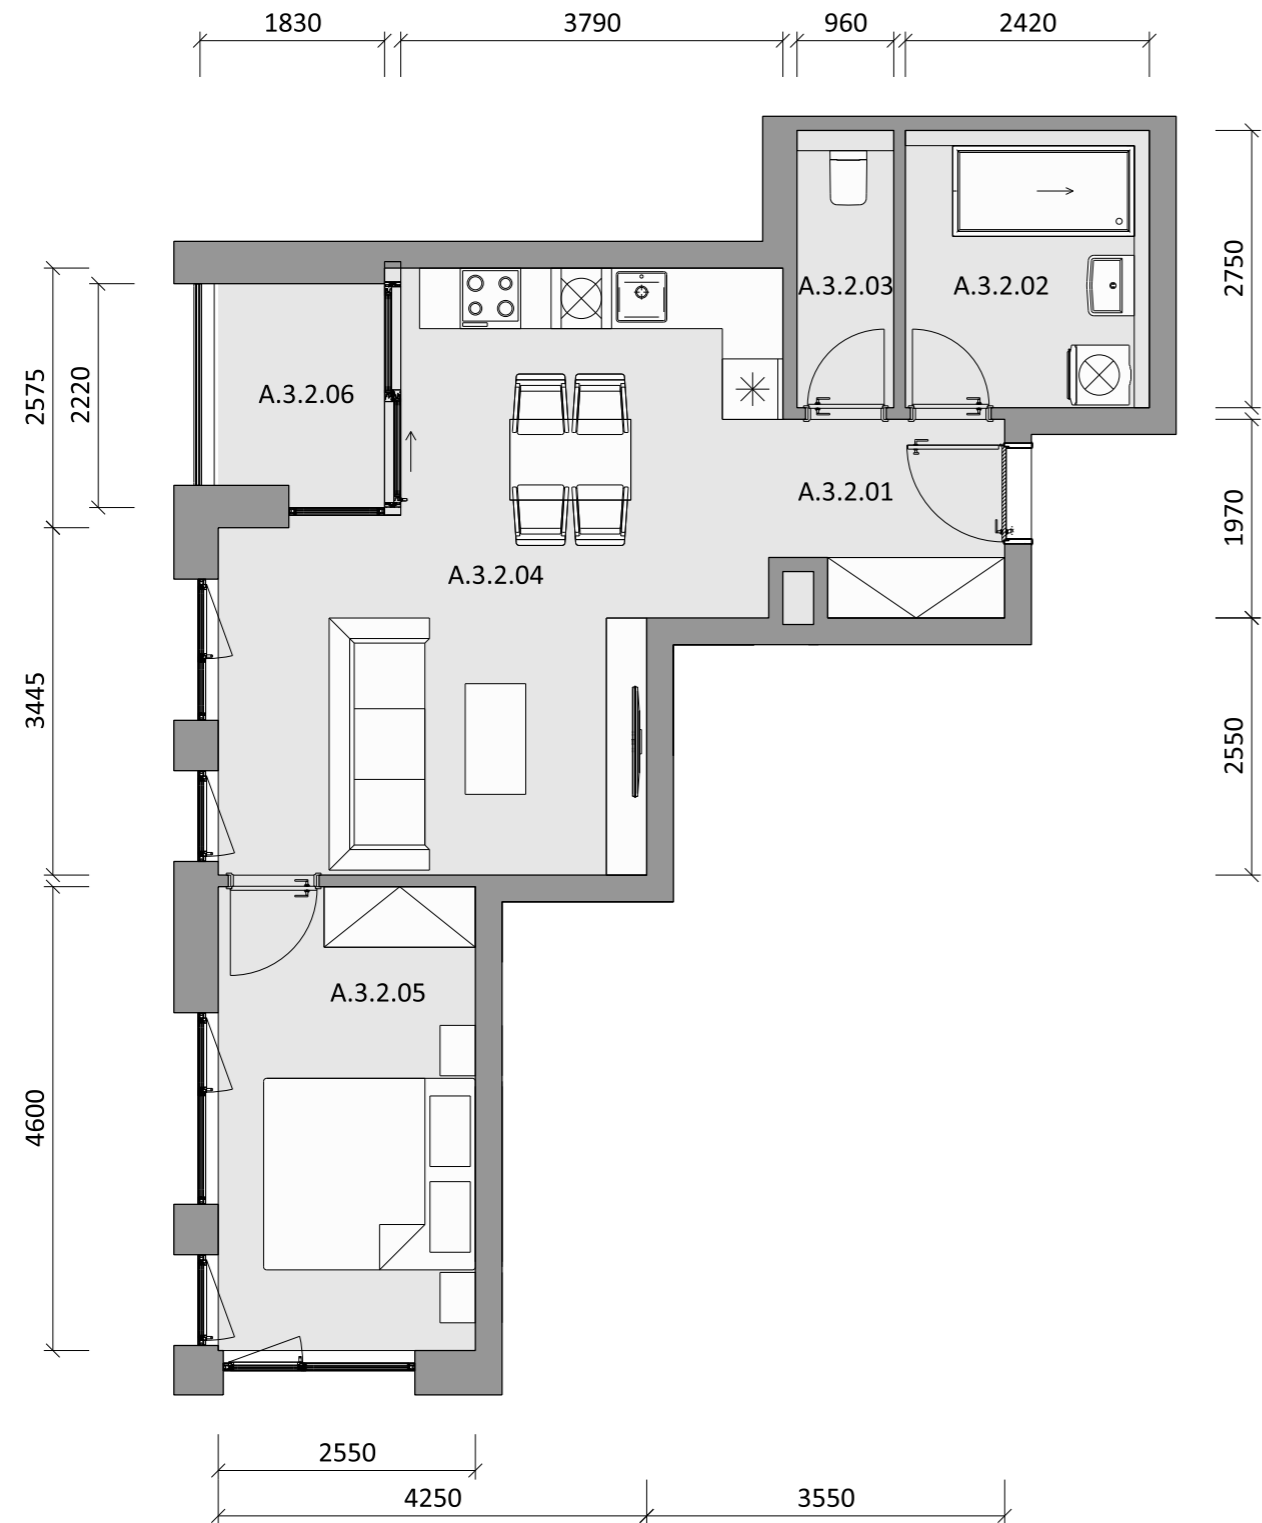

# DREVNÝ TRH


#### LEGENDA MIESTNOSTÍ BYT A.3.2

A.3.2.01	ZÁDVERIE	4,07 m <sup>2</sup>
A.3.2.02	KÚPEĽŇA	6,66 m <sup>2</sup>
A.3.2.03	WC	2,64 m <sup>2</sup>
A.3.2.04	OBÝVACIA IZBA S KUCHYŇOU	25,66 m <sup>2</sup>
A.3.2.05	SPÁLŇA	11,73 m <sup>2</sup>
A.3.2.06	TERASA	3,84 m <sup>2</sup>


**ÚŽITKOVÁ PLOCHA - VNÚTORNÁ** 50,76 m<sup>2</sup>

**ÚŽITKOVÁ PLOCHA - VONKAJŠIA** 3,84 m<sup>2</sup>

**CELKOVÁ ÚŽITKOVÁ PLOCHA** 54,60 m<sup>2</sup>

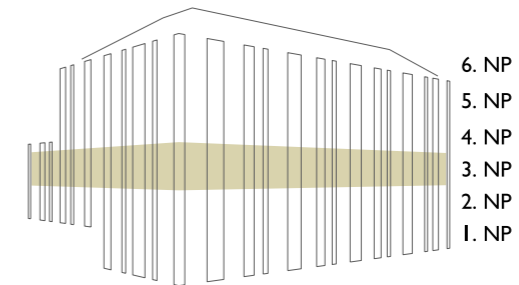

UMIESTNENIE BYTU NA PODLAŽÍ

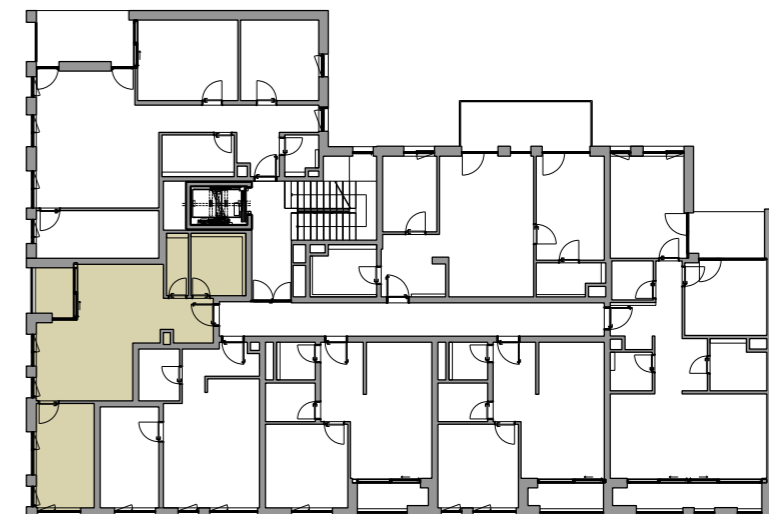

Uvedené plochy sú predbežné a môžu vykazovať odchýlky. Do úžitkovej plochy bytu nie je zarátaná plocha vnútorných priečok. Zariaďovacie predmety nie sú súčasťou dodávky. Rozsah je špecifikovaný v štandardnom vybavení.