


BUDOVA "B"

B.5.I 5.NP 2 - IZBOVÝ BYT

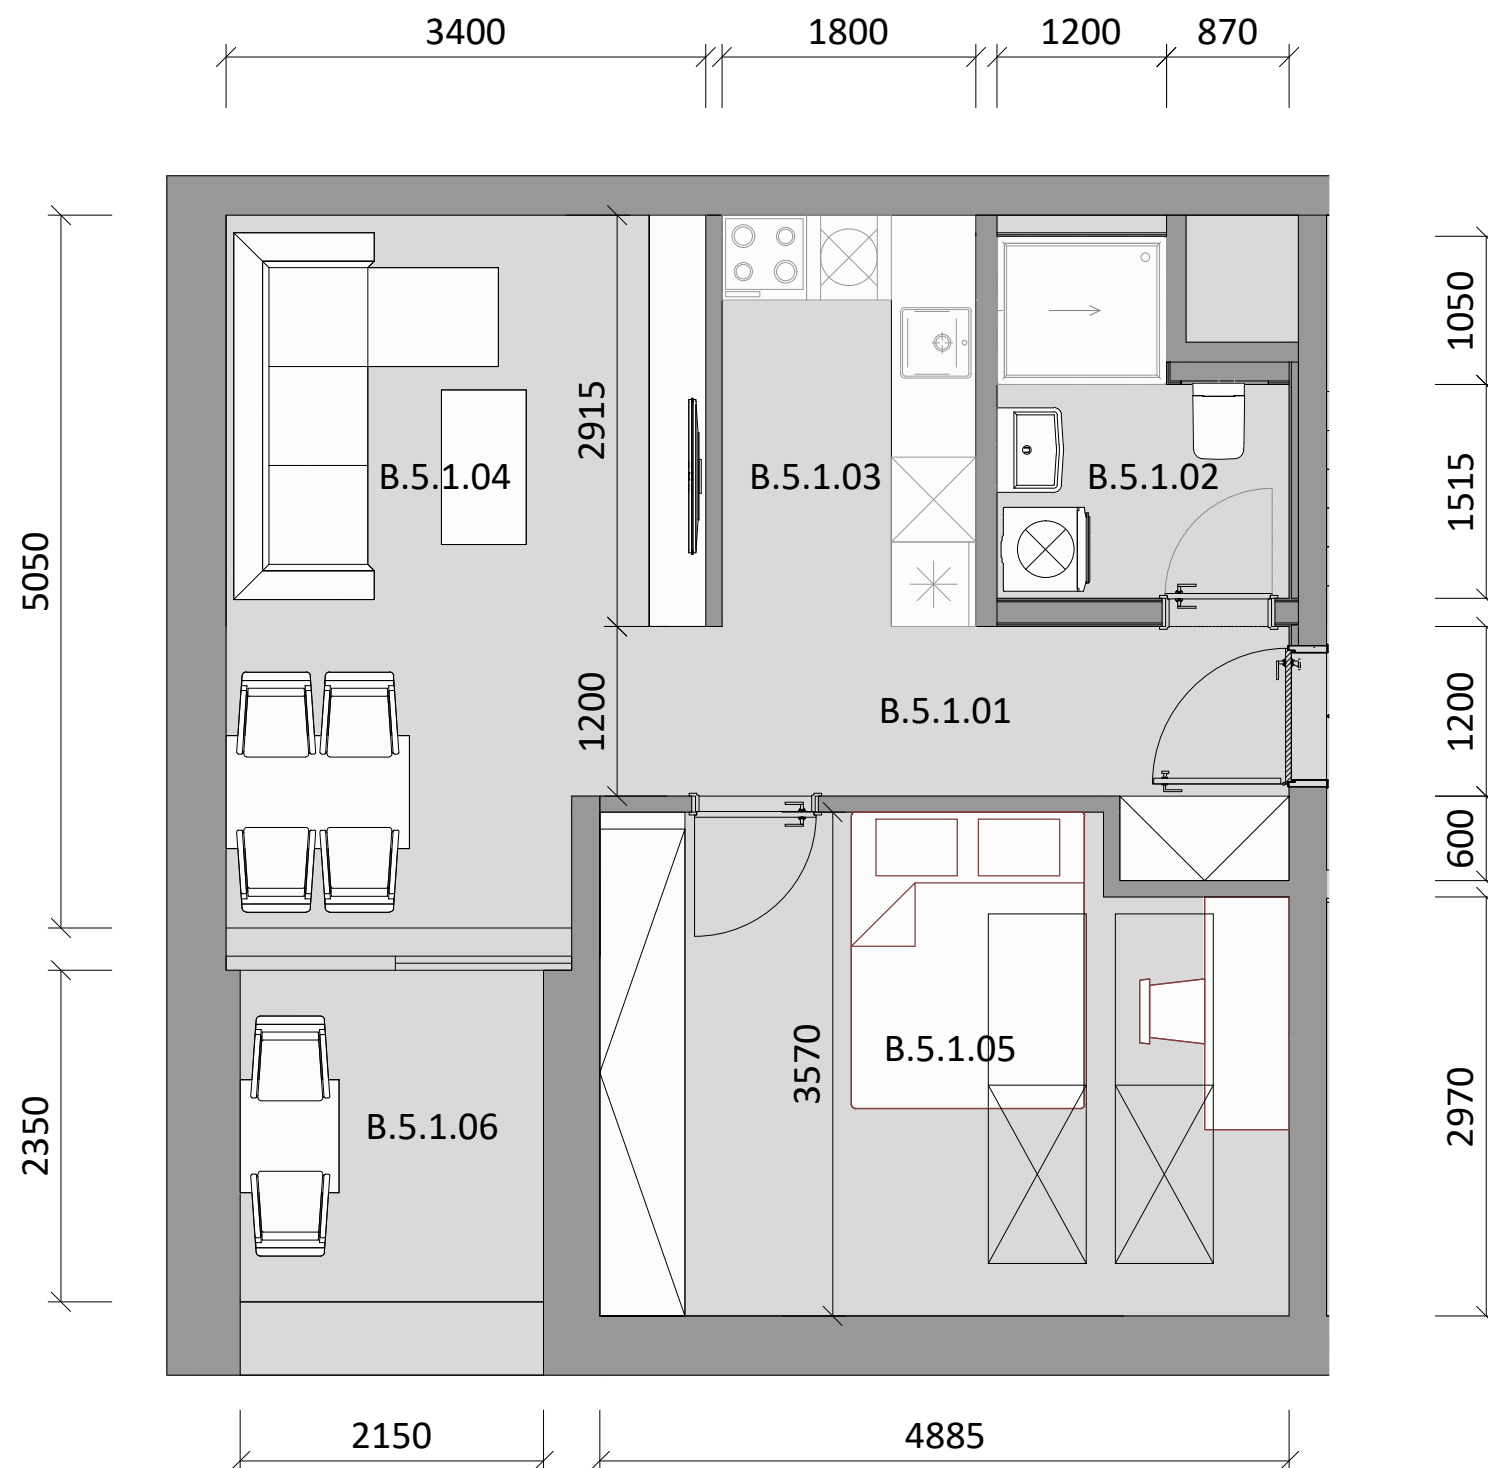

DREVNÝ

TRH


LEGENDA MIESTNOSTÍ BYT B.5.I

B.5.I.01	ZÁDVERIE	5,68 m2
B.5.I.02	KÚPEĽŇA	4,40 m2
B.5.I.03	IZBA	5,25 m2
B.5.I.04	OBÝVACIA IZBA S KUCHYŇOU	16,87 m2
B.5.I.05	IZBA	14,83 m2
B.5.I.06	TERASA	5,88 m2


ÚŽITKOVÁ PLOCHA - VNÚTORNÁ 47,03 m2

ÚŽITKOVÁ PLOCHA - VONKAJŠIA 5,88 m2

CELKOVÁ ÚŽITKOVÁ PLOCHA 52,91 m2

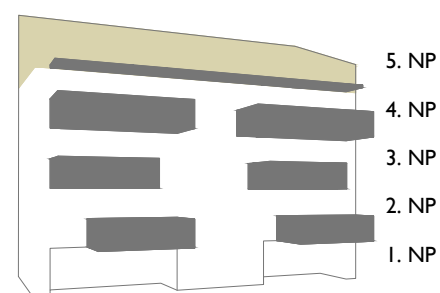

UMIESTNENIE BYTU NA PODLAŽÍ

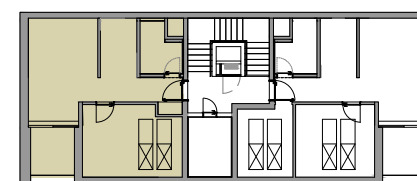

Uvedené plochy sú predbežné a môžu vykazovať odchýlky. Do úžitkovej plochy bytu nie je zarátaná plocha vnútorných priečok. Zariaďovacie predmety nie sú súčasťou dodávky. Rozsah je špecifikovaný v štandardnom vybavení.