


BUDOVA "B" **B.5.2 5.NP 2 - IZBOVÝ BYT**

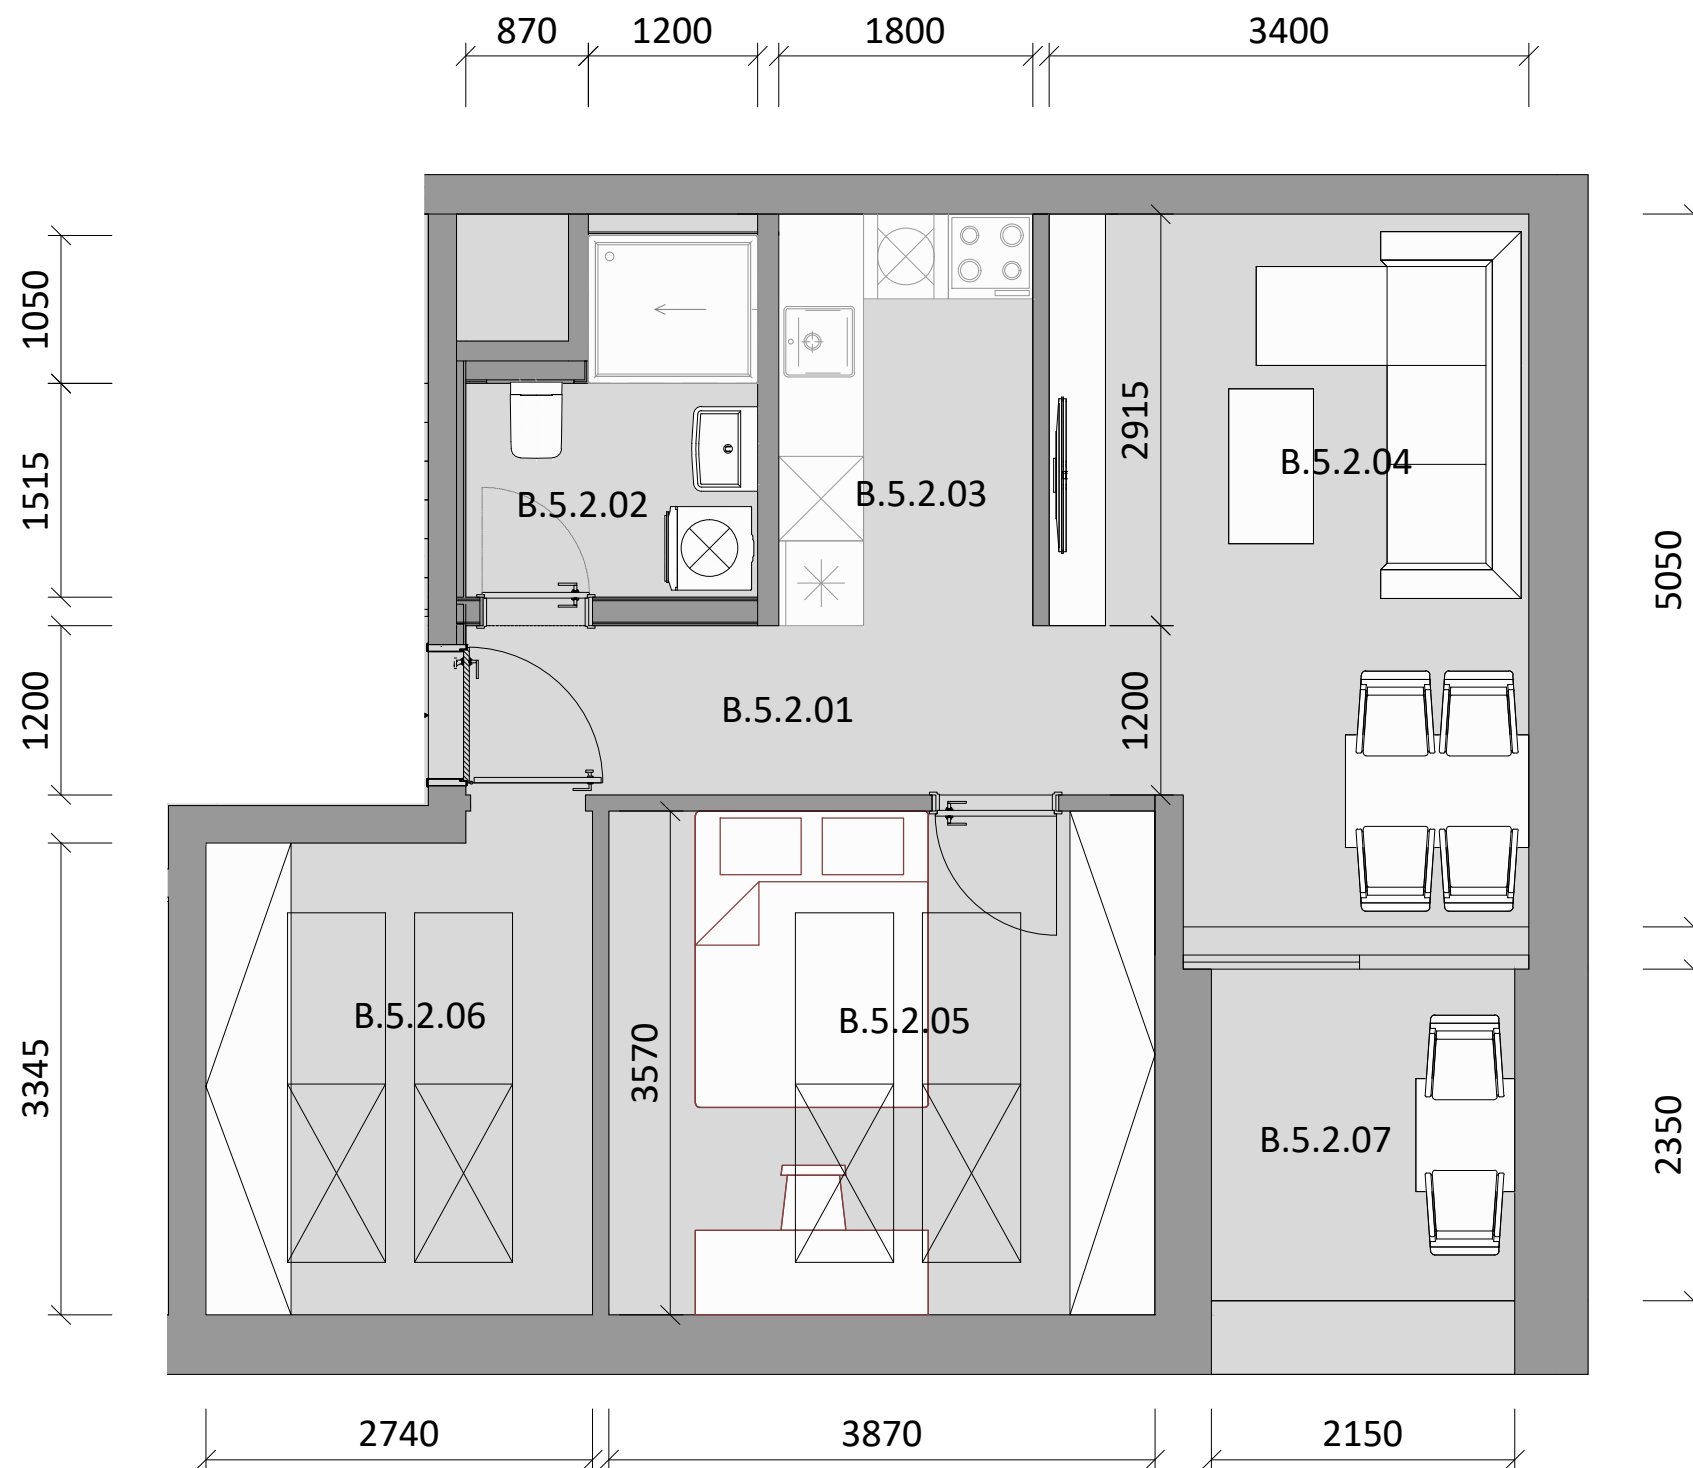


DREVNÝ **TRH**


LEGENDA MIESTNOSTÍ BYT B.5.2

B.5.2.01	ZÁDVERIE	5,00	m ²
B.5.2.02	KÚPEĽŇA	4,40	m ²
B.5.2.03	KUCHYŇA	5,25	m ²
B.5.2.04	OBÝVACIA IZBA	16,87	m ²
B.5.2.05	IZBA	12,37	m ²
B.5.2.06	ŠATNÍK	8,35	m ²
B.5.2.07	TERASA	5,88	m ²

ÚŽITKOVÁ PLOCHA - VNÚTORNÁ	52,24	m²
ÚŽITKOVÁ PLOCHA - VONKAJŠIA	5,88	m²
CELKOVÁ ÚŽITKOVÁ PLOCHA	58,12	m²

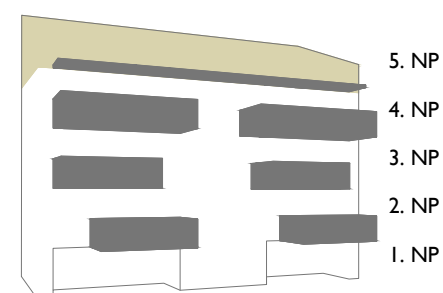

UMIESTNENIE BYTU NA PODLAŽÍ

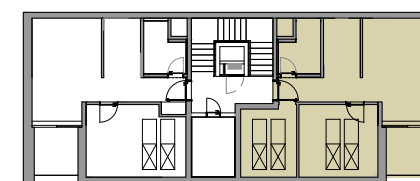

Uvedené plochy sú predbežné a môžu vykazovať odchýlky. Do úžitkovej plochy bytu nie je zarátaná plocha vnútorných priečok. Zariaďovacie predmety nie sú súčasťou dodávky. Rozsah je špecifikovaný v štandardnom vybavení.