


BUDOVA "B"
PÔDORYS 4.NP

DREVNÝ
TRH

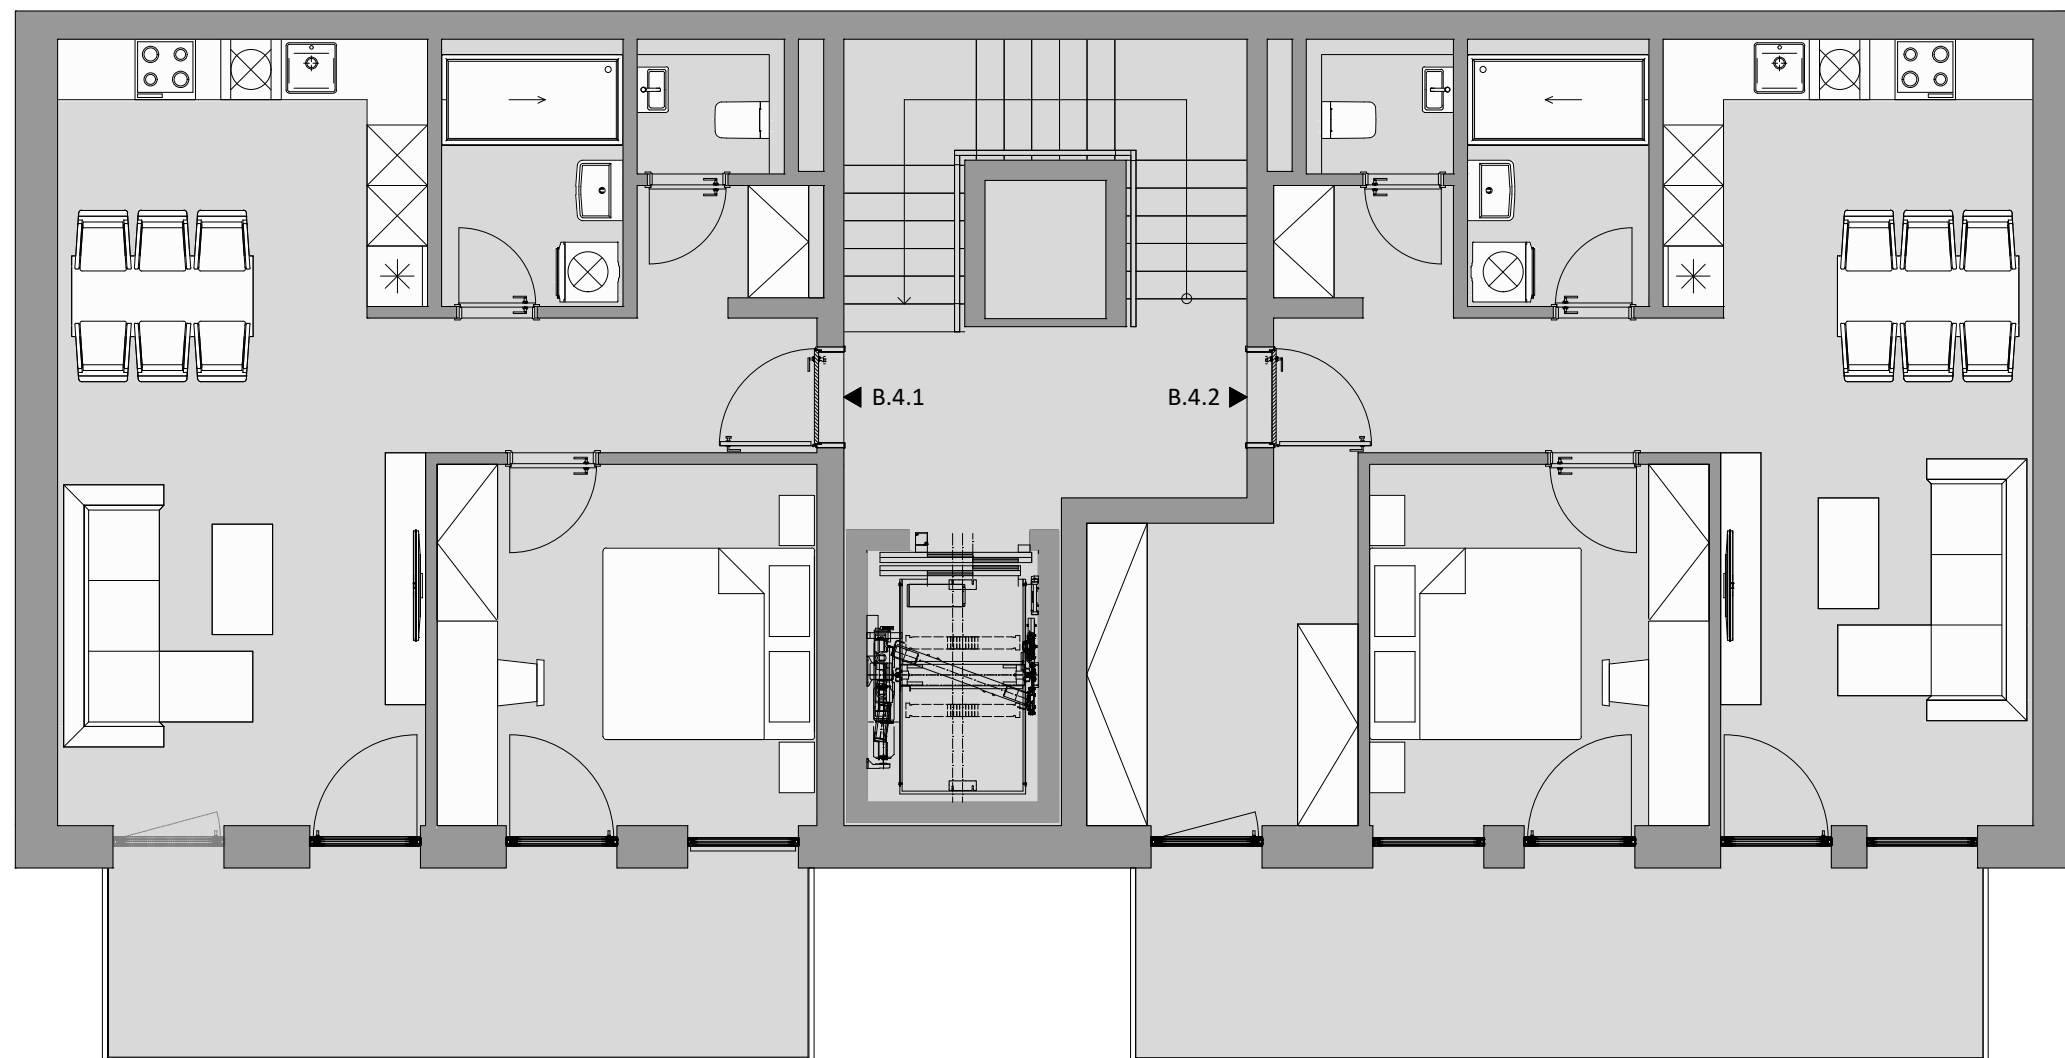

Uvedené plochy sú predbežné a môžu vykazovať odchýlky. Do úžitkovej plochy bytu nie je zarátaná plocha vnútorných priečok. Zariadenie predmety nie sú súčasťou dodávky. Rozsah je špecifikovaný v štandardnom vybavení.