


## BUDOVA "A"

### A.3.6 3.NP 3 - IZBOVÝ BYT

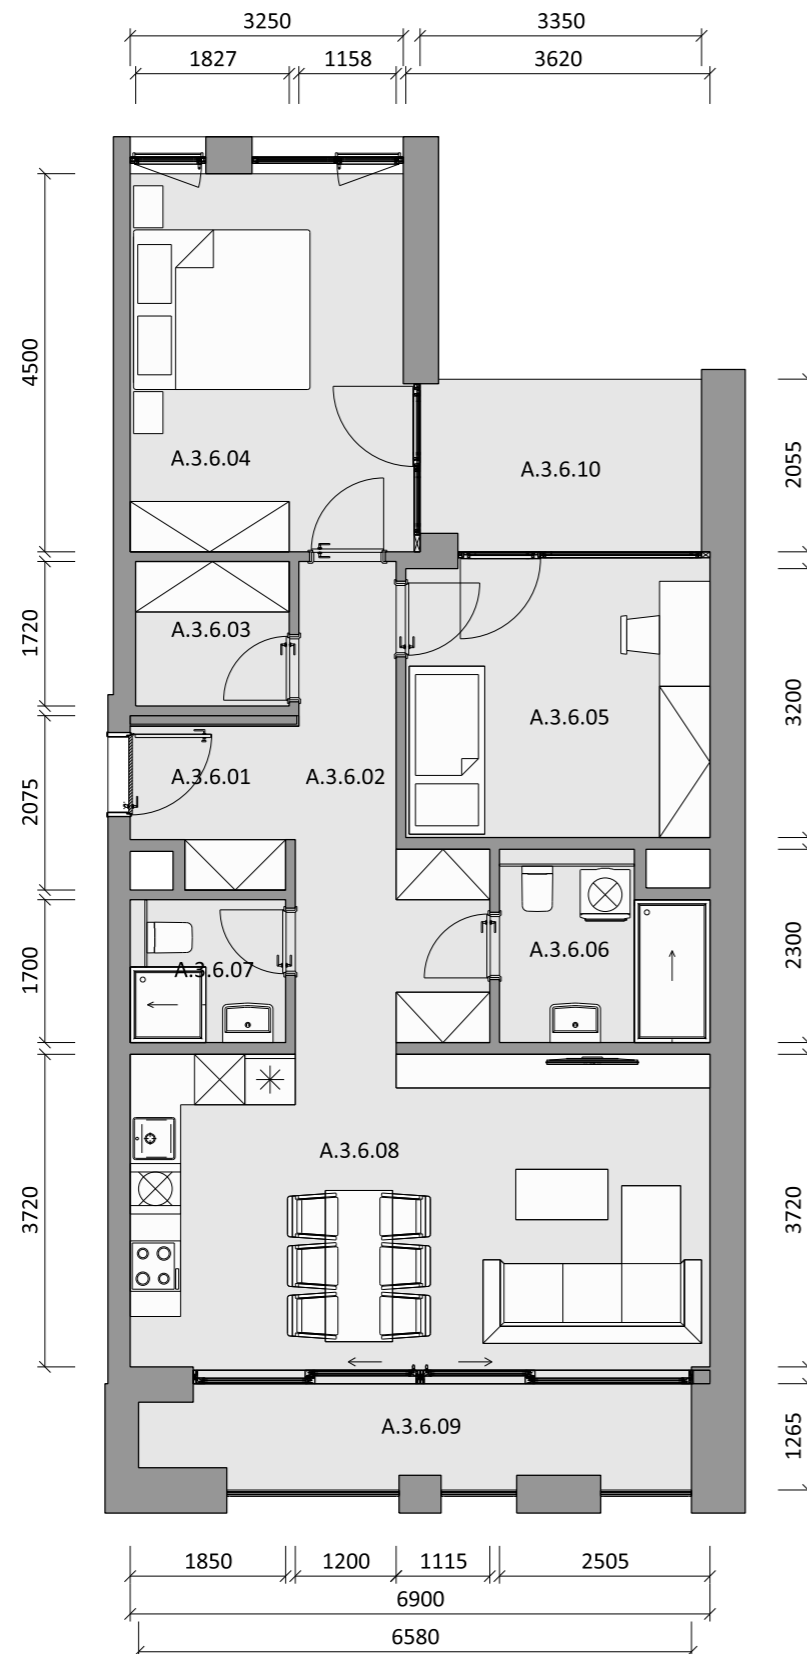

Uvedené plochy sú predbežné a môžu vykazovať odchýlky. Do úžitkovej plochy bytu nie je zarátaná plocha vnútorných priečok. Zariaďovacie predmety nie sú súčasťou dodávky. Rozsah je špecifikovaný v štandardnom vybavení.

# DREVNÝ

## TRH


### LEGENDA MIESTNOSTÍ BYT A.3.6

A.3.6.01	ZÁDVERIE	3,37 m <sup>2</sup>
A.3.6.02	CHODBA	9,52 m <sup>2</sup>
A.3.6.03	ŠATNÍK	3,14 m <sup>2</sup>
A.3.6.04	SPÁLŇA	14,63 m <sup>2</sup>
A.3.6.05	IZBA	11,58 m <sup>2</sup>
A.3.6.06	KÚPEĽŇA	5,22 m <sup>2</sup>
A.3.6.07	WC	3,15 m <sup>2</sup>
A.3.6.08	OBÝVACIA IZBA S KUCHYŇOU	25,91 m <sup>2</sup>
A.3.6.09	LODŽIA	7,64 m <sup>2</sup>
A.3.6.10	LODŽIA	6,77 m <sup>2</sup>

**ÚŽITKOVÁ PLOCHA - VNÚTORNÁ** 76,52 m<sup>2</sup>

**ÚŽITKOVÁ PLOCHA - VONKAJŠIA** 14,41 m<sup>2</sup>

**CELKOVÁ ÚŽITKOVÁ PLOCHA** 90,93 m<sup>2</sup>

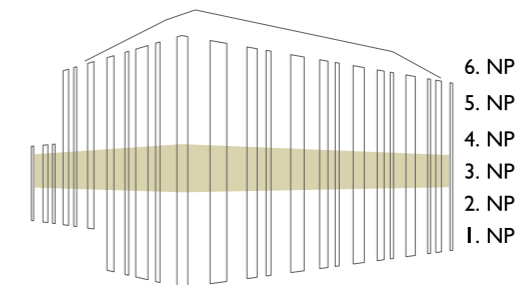

UMIESTNENIE BYTU NA PODLAŽÍ

