


**BUDOVA "A"**  
A.3.7 3.NP 2 - IZBOVÝ BYT

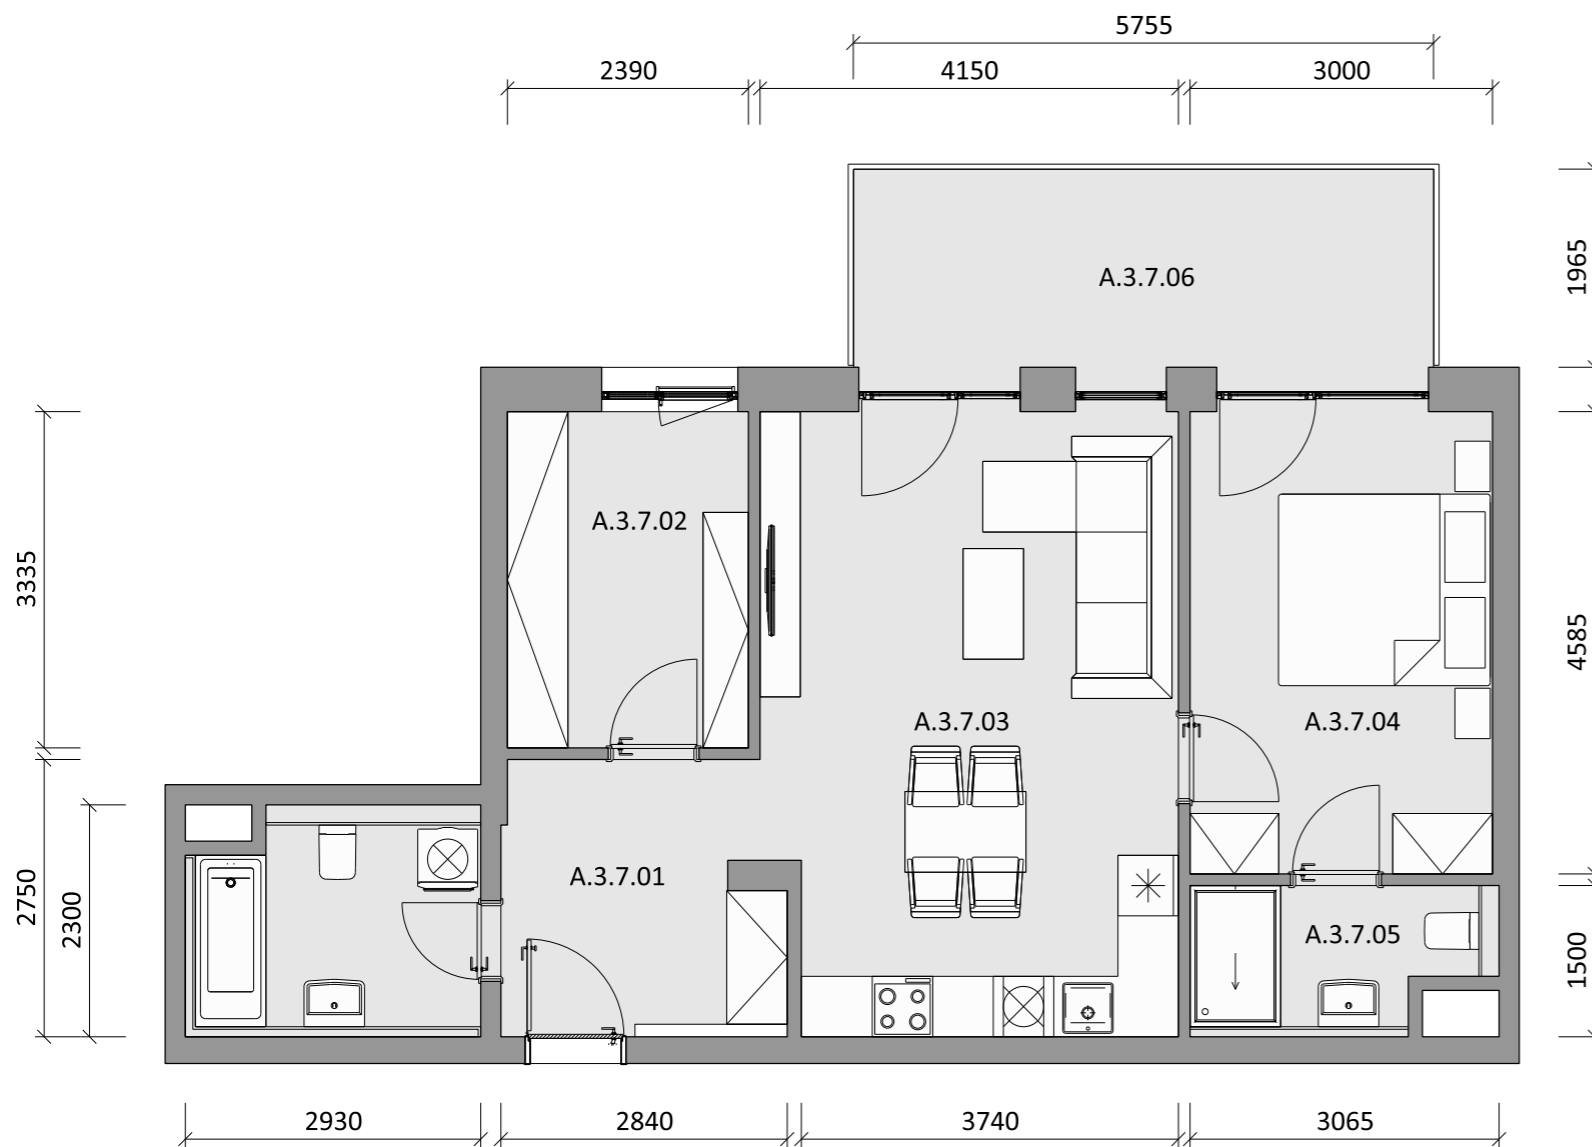

# DREVNÝ TRH

## LEGENDA MIESTNOSTÍ BYT A.3.7


A.3.7.01	ZÁDVERIE	7,13	m <sup>2</sup>
A.3.7.02	ŠATNÍK	7,97	m <sup>2</sup>
A.3.7.03	OBÝVACIA IZBA S KUCHYŇOU	25,33	m <sup>2</sup>
A.3.7.04	SPÁLŇA	13,76	m <sup>2</sup>
A.3.7.05	KÚPEĽŇA S WC	4,06	m <sup>2</sup>
A.3.7.06	BALKÓN	12,40	m <sup>2</sup>

**ÚŽITKOVÁ PLOCHA - VNÚTORNÁ** 58,25 m<sup>2</sup>


**ÚŽITKOVÁ PLOCHA - VONKAJŠIA** 12,40 m<sup>2</sup>

**CELKOVÁ ÚŽITKOVÁ PLOCHA** 70,65 m<sup>2</sup>

A.3.7.07 SKLAD / KÚPEĽŇA 6,34 m<sup>2</sup>

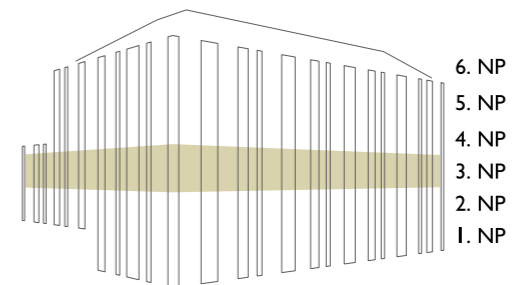

UMIESTNENIE BYTU NA PODLAŽÍ

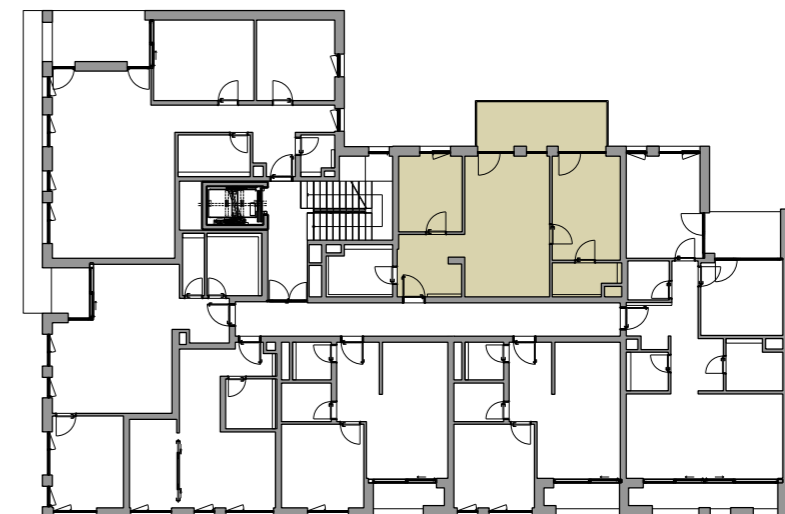

Uvedené plochy sú predbežné a môžu vykazovať odchýlky. Do úžitkovej plochy bytu nie je zarátaná plocha vnútorných priečok. Zariaďovacie predmety nie sú súčasťou dodávky. Rozsah je špecifikovaný v štandardnom vybavení.