


BUDOVA "A"
A.4.1 4.NP 3 - IZBOVÝ BYT

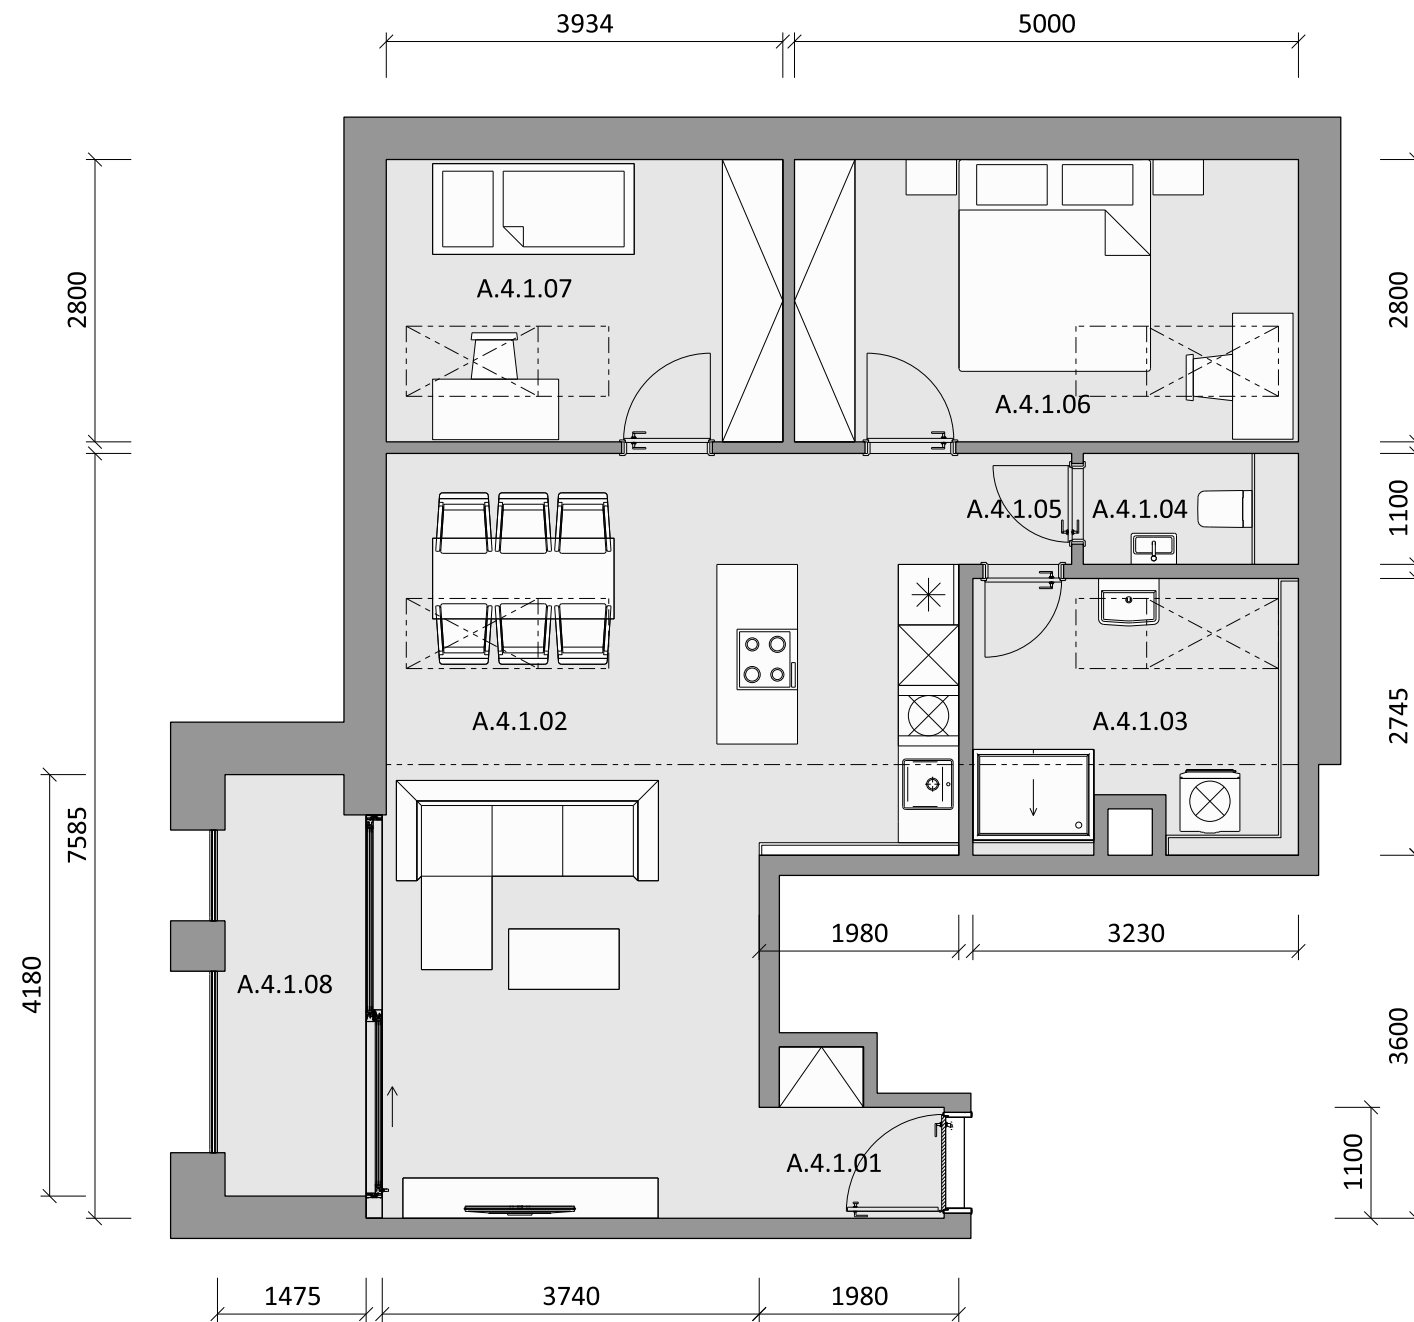

DREVNÝ

TRH


LEGENDA MIESTNOSTÍ BYT A.4.1

A.4.1.01	ZÁDVERIE	2,52	m ²
A.4.1.02	OBÝVACIA IZBA S KUCHYŇOU	35,87	m ²
A.4.1.03	KÚPEĽŇA	7,17	m ²
A.4.1.04	WC	1,84	m ²
A.4.1.05	CHODBA	1,23	m ²
A.4.1.06	SPÁLŇA	12,71	m ²
A.4.1.07	IZBA	9,73	m ²
A.4.1.08	LODŽIA	5,97	m ²


ÚŽITKOVÁ PLOCHA - VNÚTORNÁ 71,07 m²

ÚŽITKOVÁ PLOCHA - VONKAJŠIA 5,97 m²

CELKOVÁ ÚŽITKOVÁ PLOCHA 77,04 m²

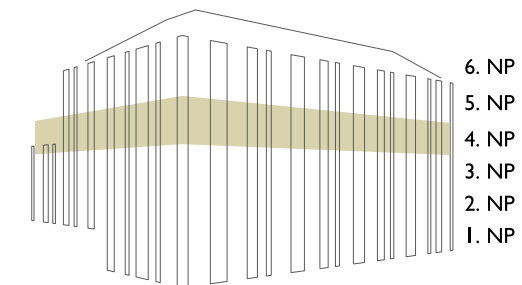

UMIESTNENIE BYTU NA PODLAŽÍ

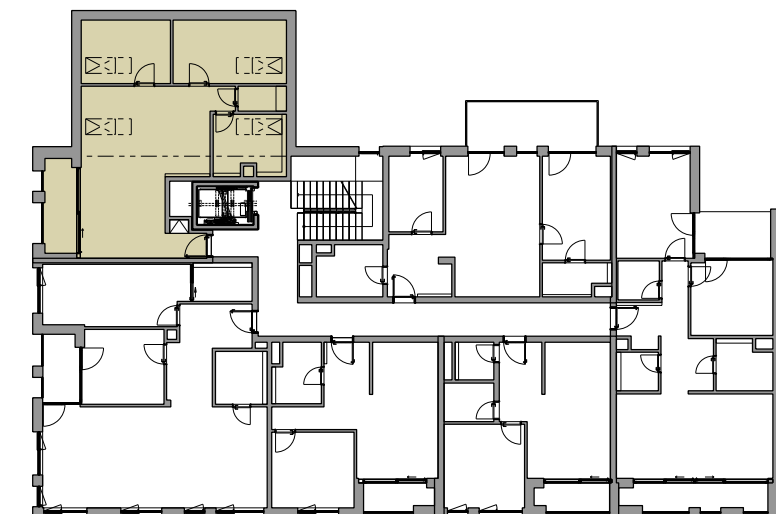

Uvedené plochy sú predbežné a môžu vykazovať odchýlky. Do úžitkovej plochy bytu nie je zarátaná plocha vnútorných priečok. Zariaďovacie predmety nie sú súčasťou dodávky. Rozsah je špecifikovaný v štandardnom vybavení.