


BUDOVA "A"

A.4.5 4.NP 3 - IZBOVÝ BYT

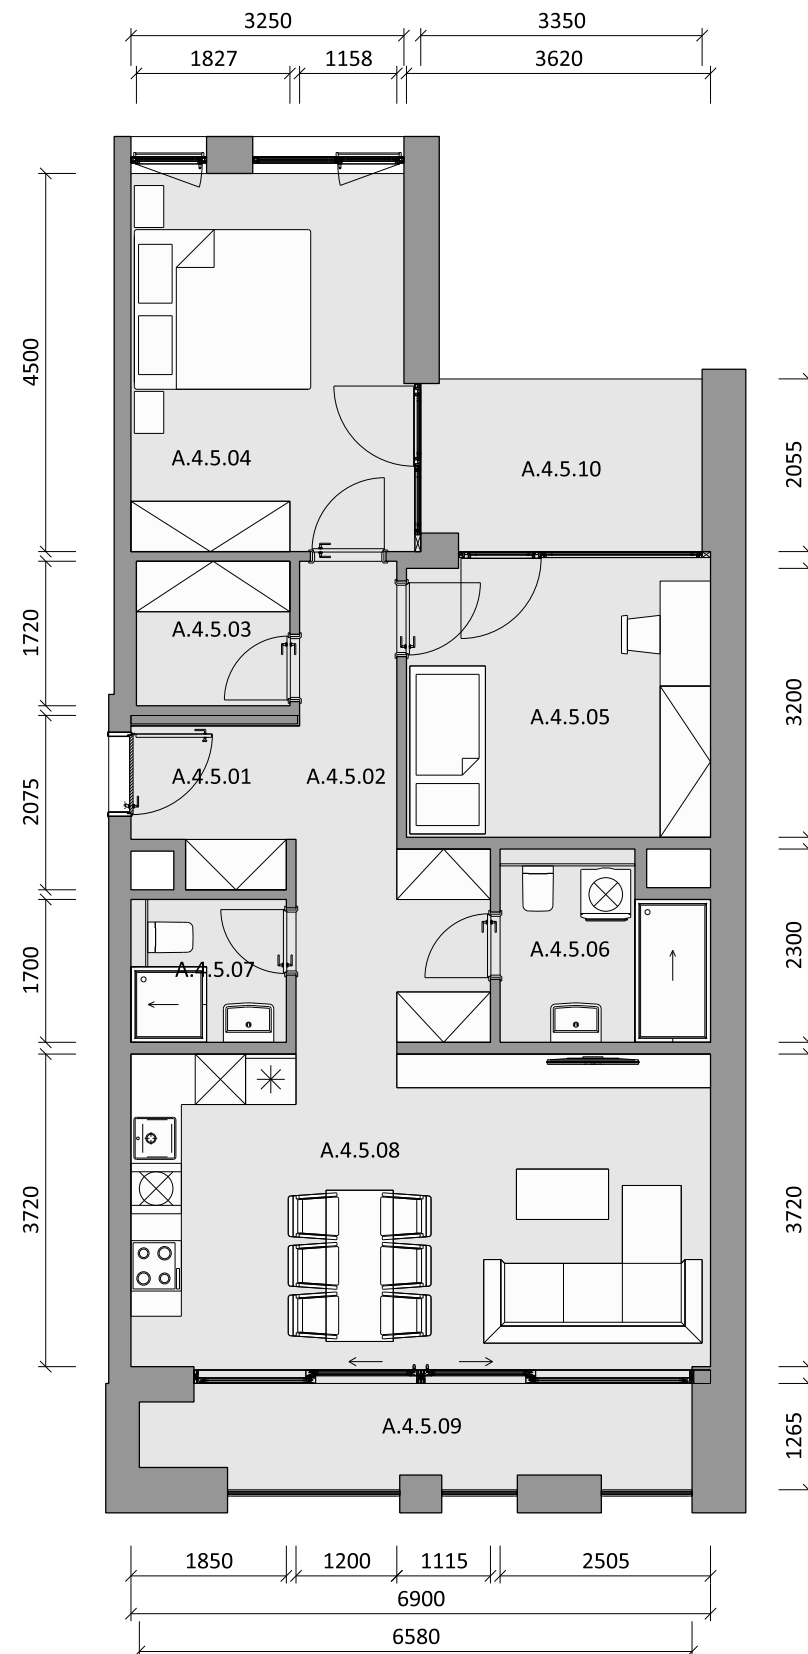

Uvedené plochy sú predbežné a môžu vykazovať odchýlky. Do úžitkovej plochy bytu nie je zarátaná plocha vnútorných priečok. Zariaďovacie predmety nie sú súčasťou dodávky. Rozsah je špecifikovaný v štandardnom vybavení.

DREVNÝ

TRH


LEGENDA MIESTNOSTÍ BYT A.4.5

| | | |
|----------|--------------------------|----------------------|
| A.4.5.01 | ZÁDVERIE | 3,37 m ² |
| A.4.5.02 | CHODBA | 9,52 m ² |
| A.4.5.03 | ŠATNÍK | 3,14 m ² |
| A.4.5.04 | SPÁLŇA | 14,63 m ² |
| A.4.5.05 | IZBA | 11,58 m ² |
| A.4.5.06 | KÚPEĽŇA | 5,22 m ² |
| A.4.5.07 | WC | 3,15 m ² |
| A.4.5.08 | OBÝVACIA IZBA S KUCHYŇOU | 25,91 m ² |
| A.4.5.09 | LODŽIA | 7,64 m ² |
| A.4.5.10 | LODŽIA | 6,77 m ² |

ÚŽITKOVÁ PLOCHA - VNÚTORNÁ 76,52 m²

ÚŽITKOVÁ PLOCHA - VONKAJŠIA 14,41 m²

CELKOVÁ ÚŽITKOVÁ PLOCHA 90,93 m²

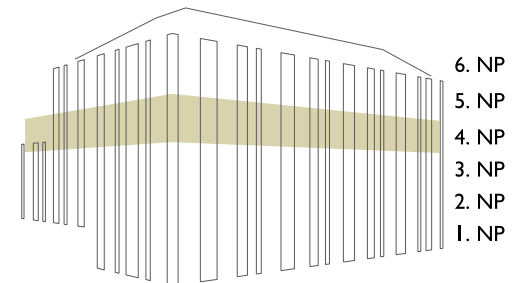

UMIESTNENIE BYTU NA PODLAŽÍ

