


BUDOVA "A"
A.4.6 4.NP 2 - IZBOVÝ BYT

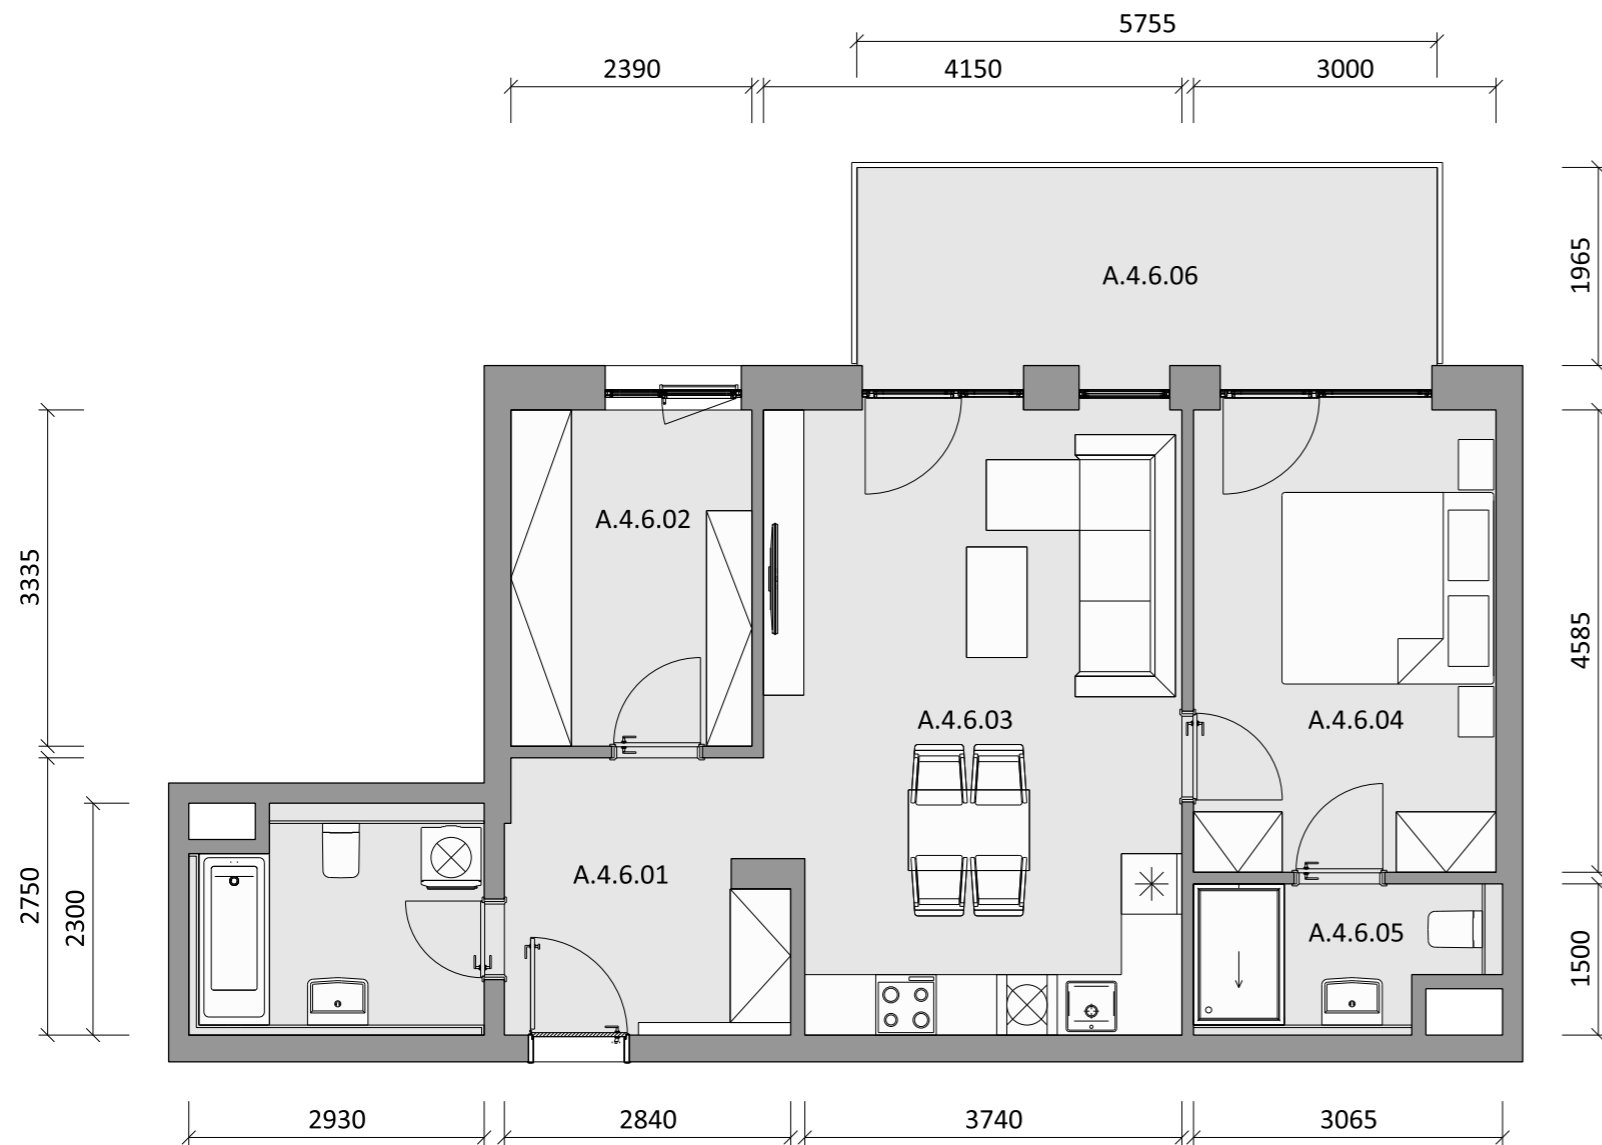

DREVNÝ TRH

LEGENDA MIESTNOSTÍ BYT A.4.6


A.4.6.01	ZÁDVERIE	7,13	m ²
A.4.6.02	ŠATNÍK	7,97	m ²
A.4.6.03	OBÝVACIA IZBA S KUCHYŇOU	25,33	m ²
A.4.6.04	SPÁLŇA	13,76	m ²
A.4.6.05	KÚPEĽŇA S WC	4,06	m ²
A.4.6.06	BALKÓN	12,40	m ²

ÚŽITKOVÁ PLOCHA - VNÚTORNÁ 58,25 m²


ÚŽITKOVÁ PLOCHA - VONKAJŠIA 12,40 m²

CELKOVÁ ÚŽITKOVÁ PLOCHA 70,65 m²

A.3.7.07 SKLAD / KÚPEĽŇA 6,34 m²

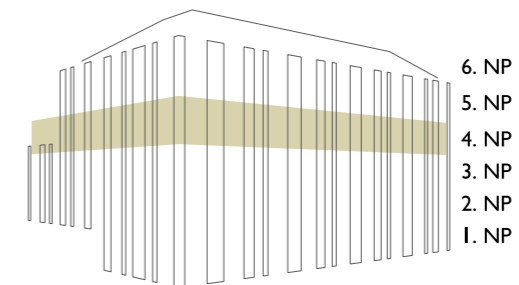

UMIESTNENIE BYTU NA PODLAŽÍ

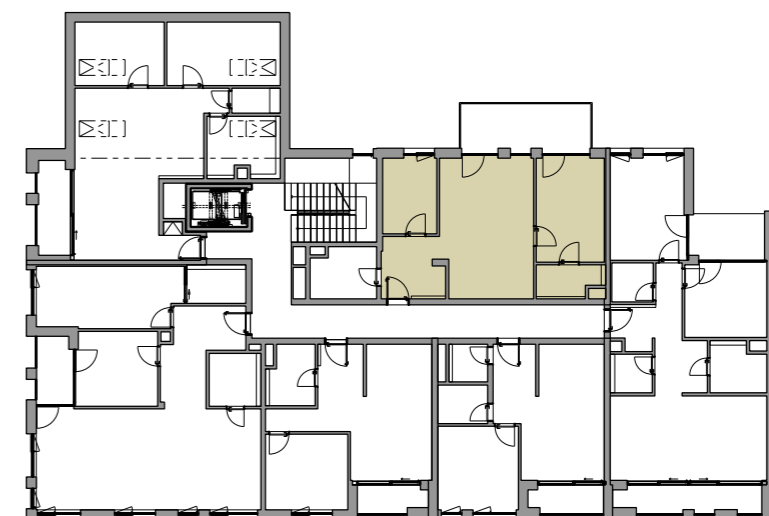

Uvedené plochy sú predbežné a môžu vykazovať odchýlky. Do úžitkovej plochy bytu nie je zarátaná plocha vnútorných priečok. Zariaďovacie predmety nie sú súčasťou dodávky. Rozsah je špecifikovaný v štandardnom vybavení.