


BUDOVA "A"

A.5.1 5.NP 3 - IZBOVÝ BYT

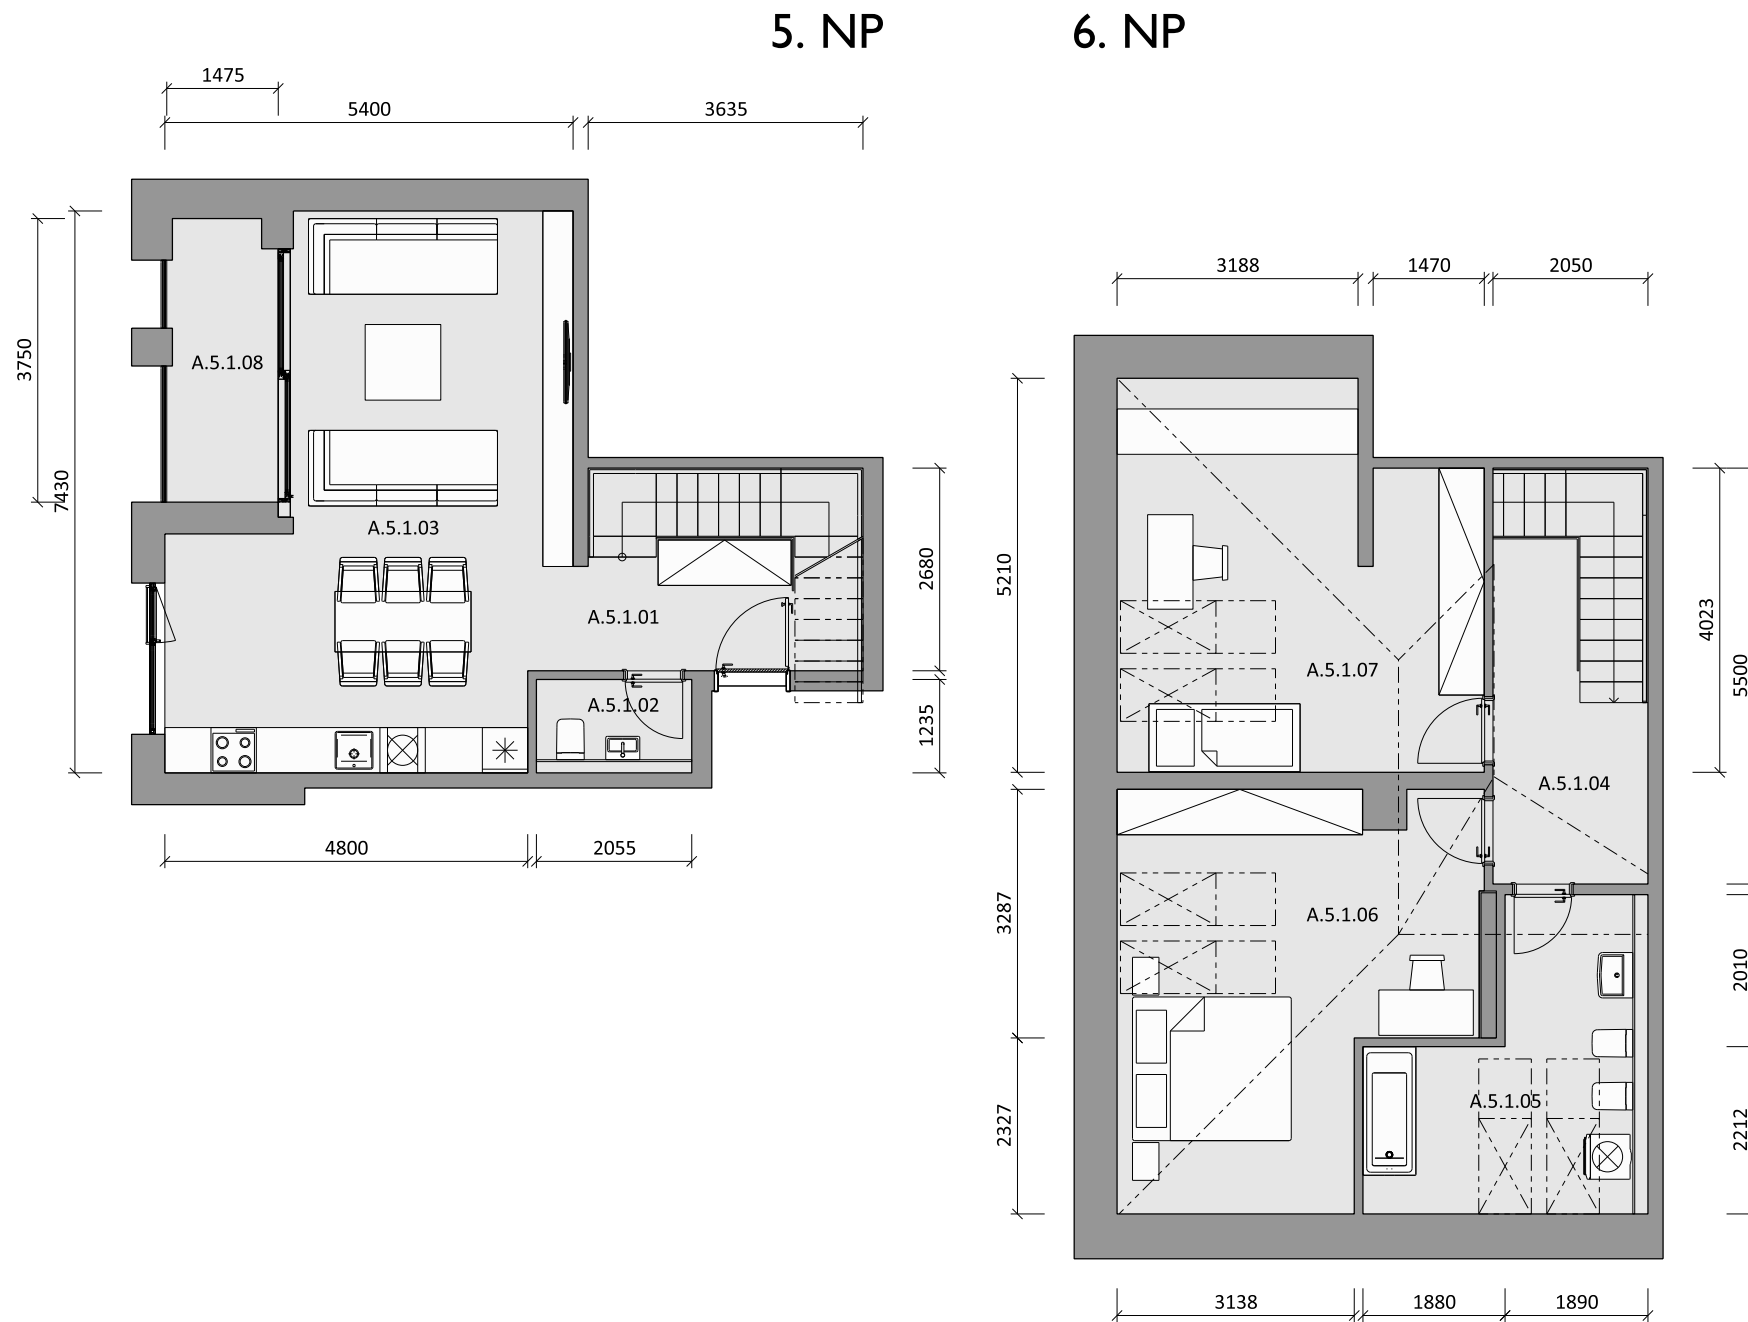

DREVNÝ

TRH

LEGENDA MIESTNOSTÍ BYT A.5.1

A.5.1.01	CHODBA	10,02	m ²
A.5.1.02	WC	2,54	m ²
A.5.1.03	OBÝVACIA IZBA S KUCHYŇOU	32,19	m ²
A.5.1.08	LODŽIA	5,36	m ²

ÚŽITKOVÁ PLOCHA - VNÚTORNÁ **44,75 m²**

ÚŽITKOVÁ PLOCHA - VONKAJŠIA **5,36 m²**


A.5.1.04	CHODBA	11,27	m ²
A.5.1.05	KÚPEĽŇA	10,71	m ²
A.5.1.06	SPÁLŇA	19,51	m ²
A.5.1.07	IZBA	19,83	m ²

ÚŽITKOVÁ PLOCHA - VNÚTORNÁ **61,32 m²**


ÚŽITKOVÁ PLOCHA VNÚTORNÁ - SPOLU **106,07 m²**

CELKOVÁ ÚŽITKOVÁ PLOCHA **111,43 m²**


UMIESTNENIE BYTU NA PODLAŽÍ

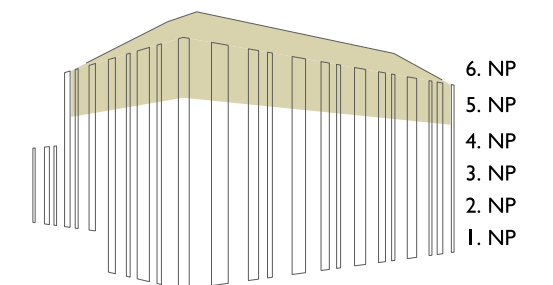

5. NP

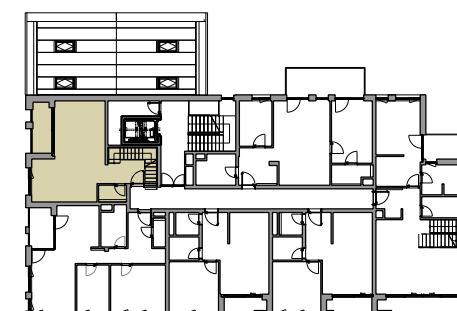

6. NP

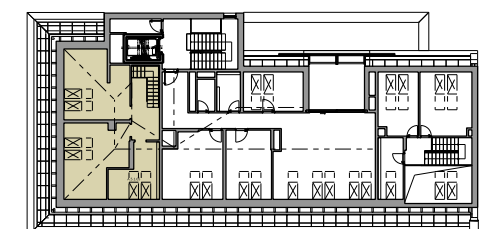

Uvedené plochy sú predbežné a môžu vykazovať odchýlky. Do úžitkovej plochy bytu nie je zarátaná plocha vnútorných priečok. Zariaďovacie predmety nie sú súčasťou dodávky. Rozsah je špecifikovaný v štandardnom vybavení.