
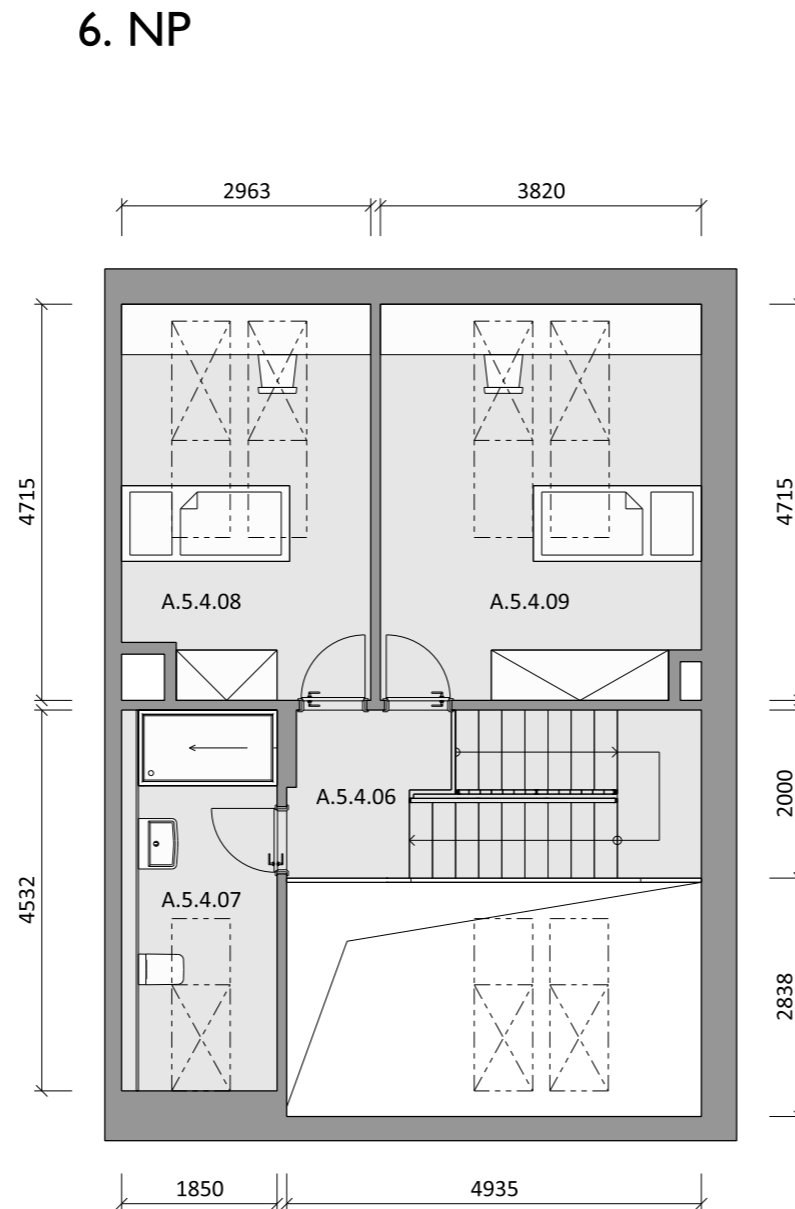


BUDOVA "A"

A.5.4 5.NP 4 - IZBOVÝ BYT

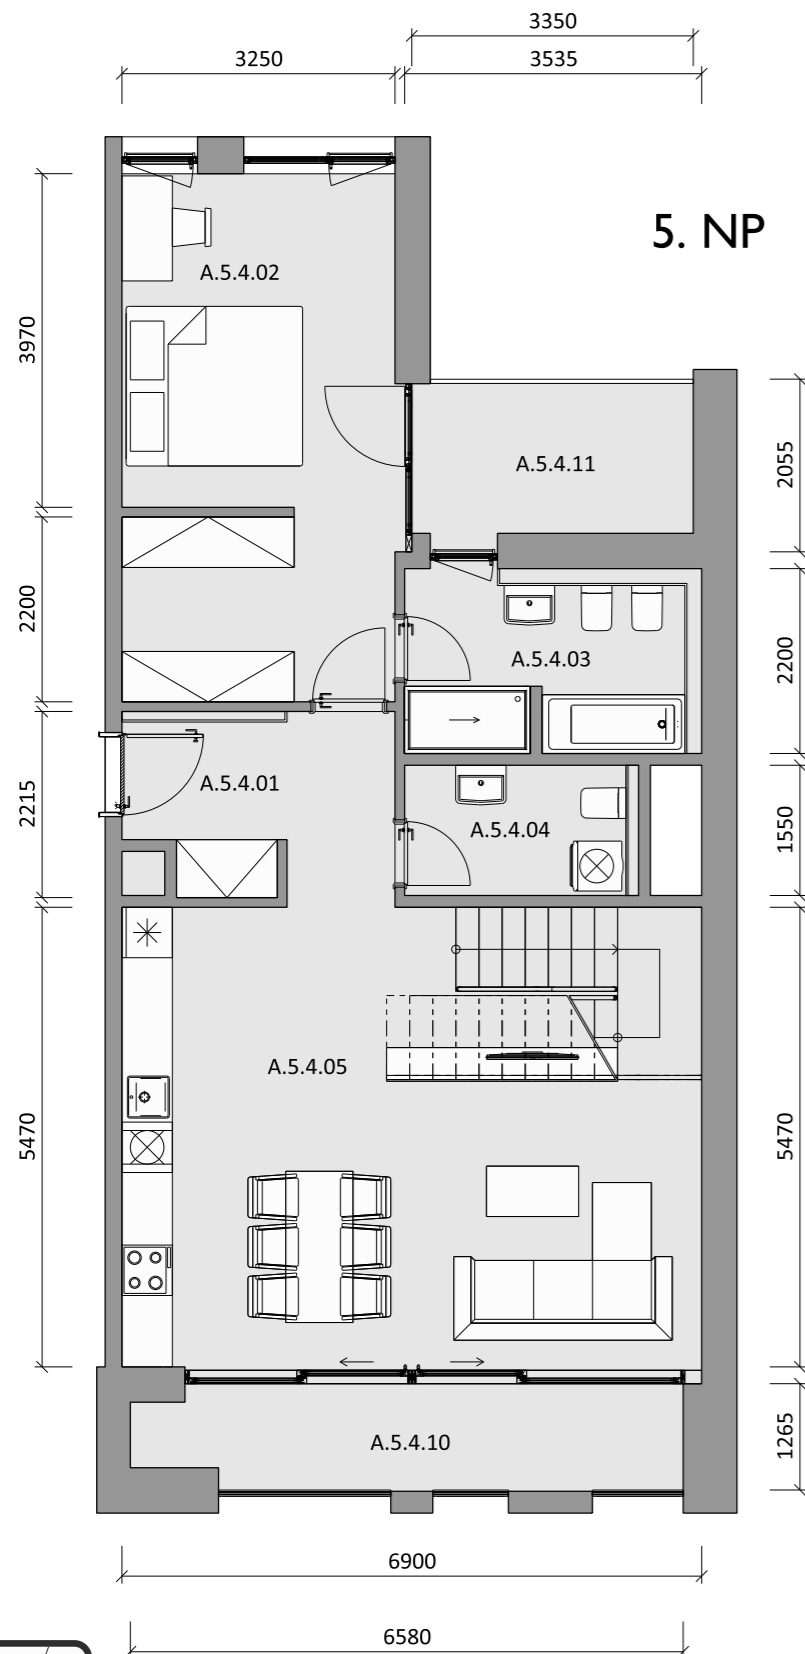

DREVNÝ

TRH

LEGENDA MIESTNOSTÍ BYT A.5.4

A.5.4.01	ZÁDVERIE	6,58	m ²
A.5.4.02	SPÁLŇA	20,19	m ²
A.5.4.03	KÚPEĽŇA	7,85	m ²
A.5.4.04	WC	4,32	m ²
A.5.4.05	OBÝVACIA IZBA S KUCHYŇOU	37,99	m ²
A.5.4.10	LODŽIA	7,64	
A.5.4.11	LODŽIA	6,77	m ²

ÚŽITKOVÁ PLOCHA - VNÚTORNÁ **76,93 m²**

ÚŽITKOVÁ PLOCHA - VONKAJŠIA **14,41 m²**

A.5.4.06 CHODBA SO SCHODISKOM 10,01 m²

A.5.4.07 KÚPEĽŇA 7,68 m²

A.5.4.08 IZBA 13,53


A.5.4.09 IZBA 17,78 m²

ÚŽITKOVÁ PLOCHA - VNÚTORNÁ **49,00 m²**


ÚŽITKOVÁ PLOCHA VNÚTORNÁ - SPOLU **125,93 m²**

CELKOVÁ ÚŽITKOVÁ PLOCHA **140,34 m²**


UMIESTNENIE BYTU NA PODLAŽÍ

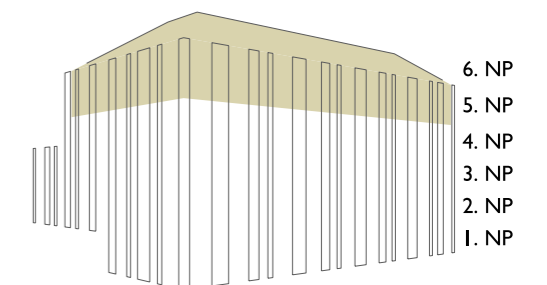

5. NP

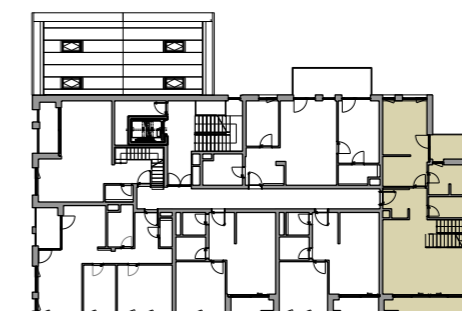

6. NP

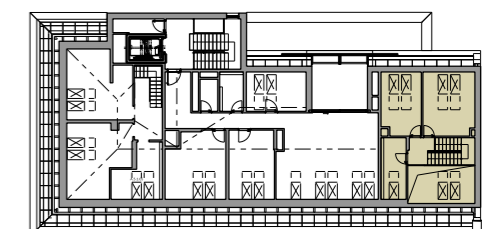

Uvedené plochy sú predbežné a môžu vykazovať odchýlky. Do úžitkovej plochy bytu nie je zarátaná plocha vnútorných priečok. Zariaďovacie predmety nie sú súčasťou dodávky. Rozsah je špecifikovaný v štandardnom vybavení.