


**BUDOVA "A"**  
A.5.5 5.NP 2 - IZBOVÝ BYT

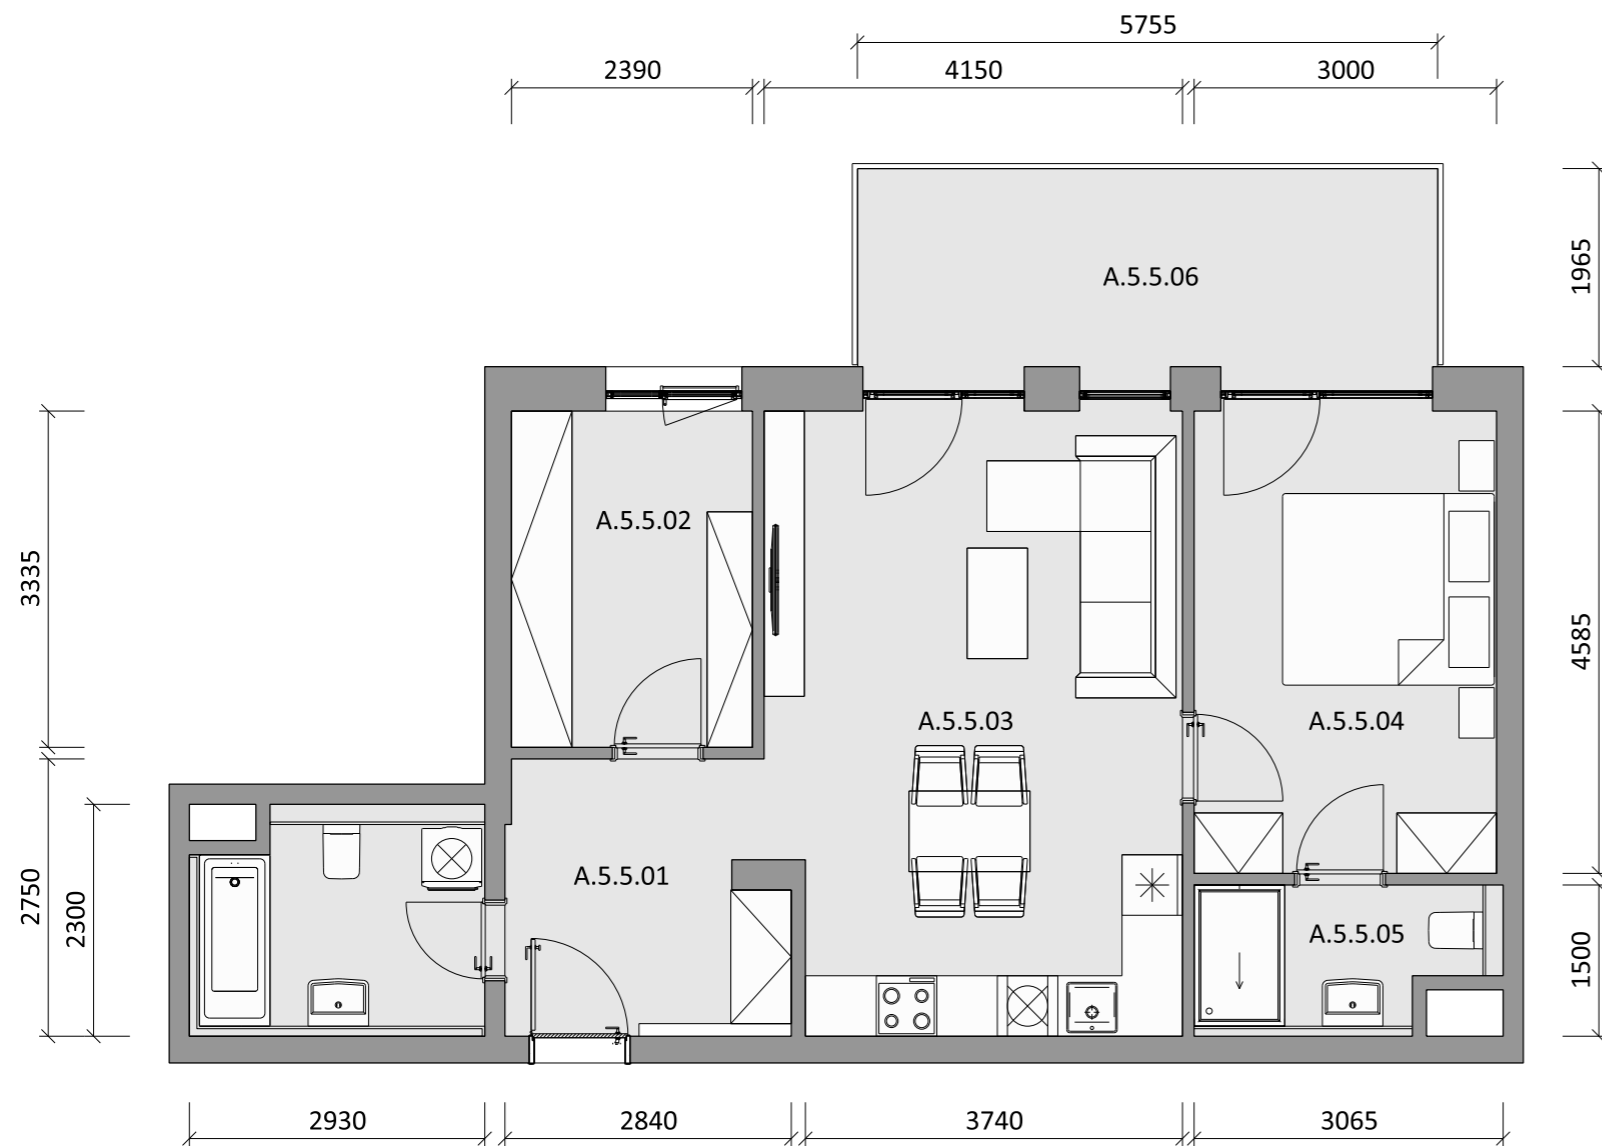

# DREVNÝ TRH

## LEGENDA MIESTNOSTÍ BYT A.5.5


A.5.5.01	ZÁDVERIE	7,13 m <sup>2</sup>
A.5.5.02	ŠATNÍK	7,97 m <sup>2</sup>
A.5.5.03	OBÝVACIA IZBA S KUCHYŇOU	26,28 m <sup>2</sup>
A.5.5.04	SPÁLŇA	13,76 m <sup>2</sup>
A.5.5.05	KÚPEĽŇA S WC	4,06 m <sup>2</sup>
A.5.5.06	BALKÓN	12,40 m <sup>2</sup>

**ÚŽITKOVÁ PLOCHA - VNÚTORNÁ** 59,20 m<sup>2</sup>


**ÚŽITKOVÁ PLOCHA - VONKAJŠIA** 12,40 m<sup>2</sup>

**CELKOVÁ ÚŽITKOVÁ PLOCHA** 71,60 m<sup>2</sup>

A.2.7.07 SKLAD / KÚPEĽŇA 6,34 m<sup>2</sup>

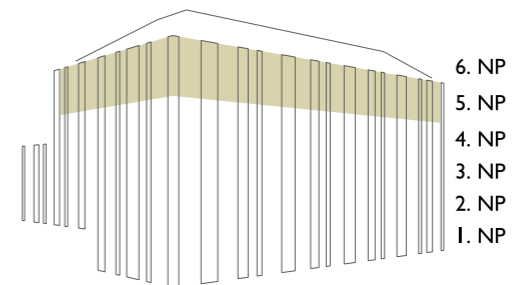

UMIESTNENIE BYTU NA PODLAŽÍ

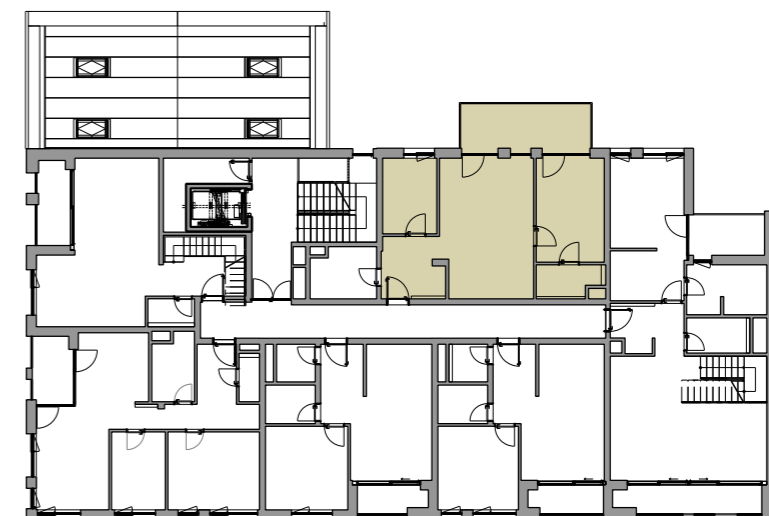

Uvedené plochy sú predbežné a môžu vykazovať odchýlky. Do úžitkovej plochy bytu nie je zarátaná plocha vnútorných priečok. Zariaďovacie predmety nie sú súčasťou dodávky. Rozsah je špecifikovaný v štandardnom vybavení.