


**BUDOVA "A"**  
**A.6.I 6.NP 4 - IZBOVÝ BYT**

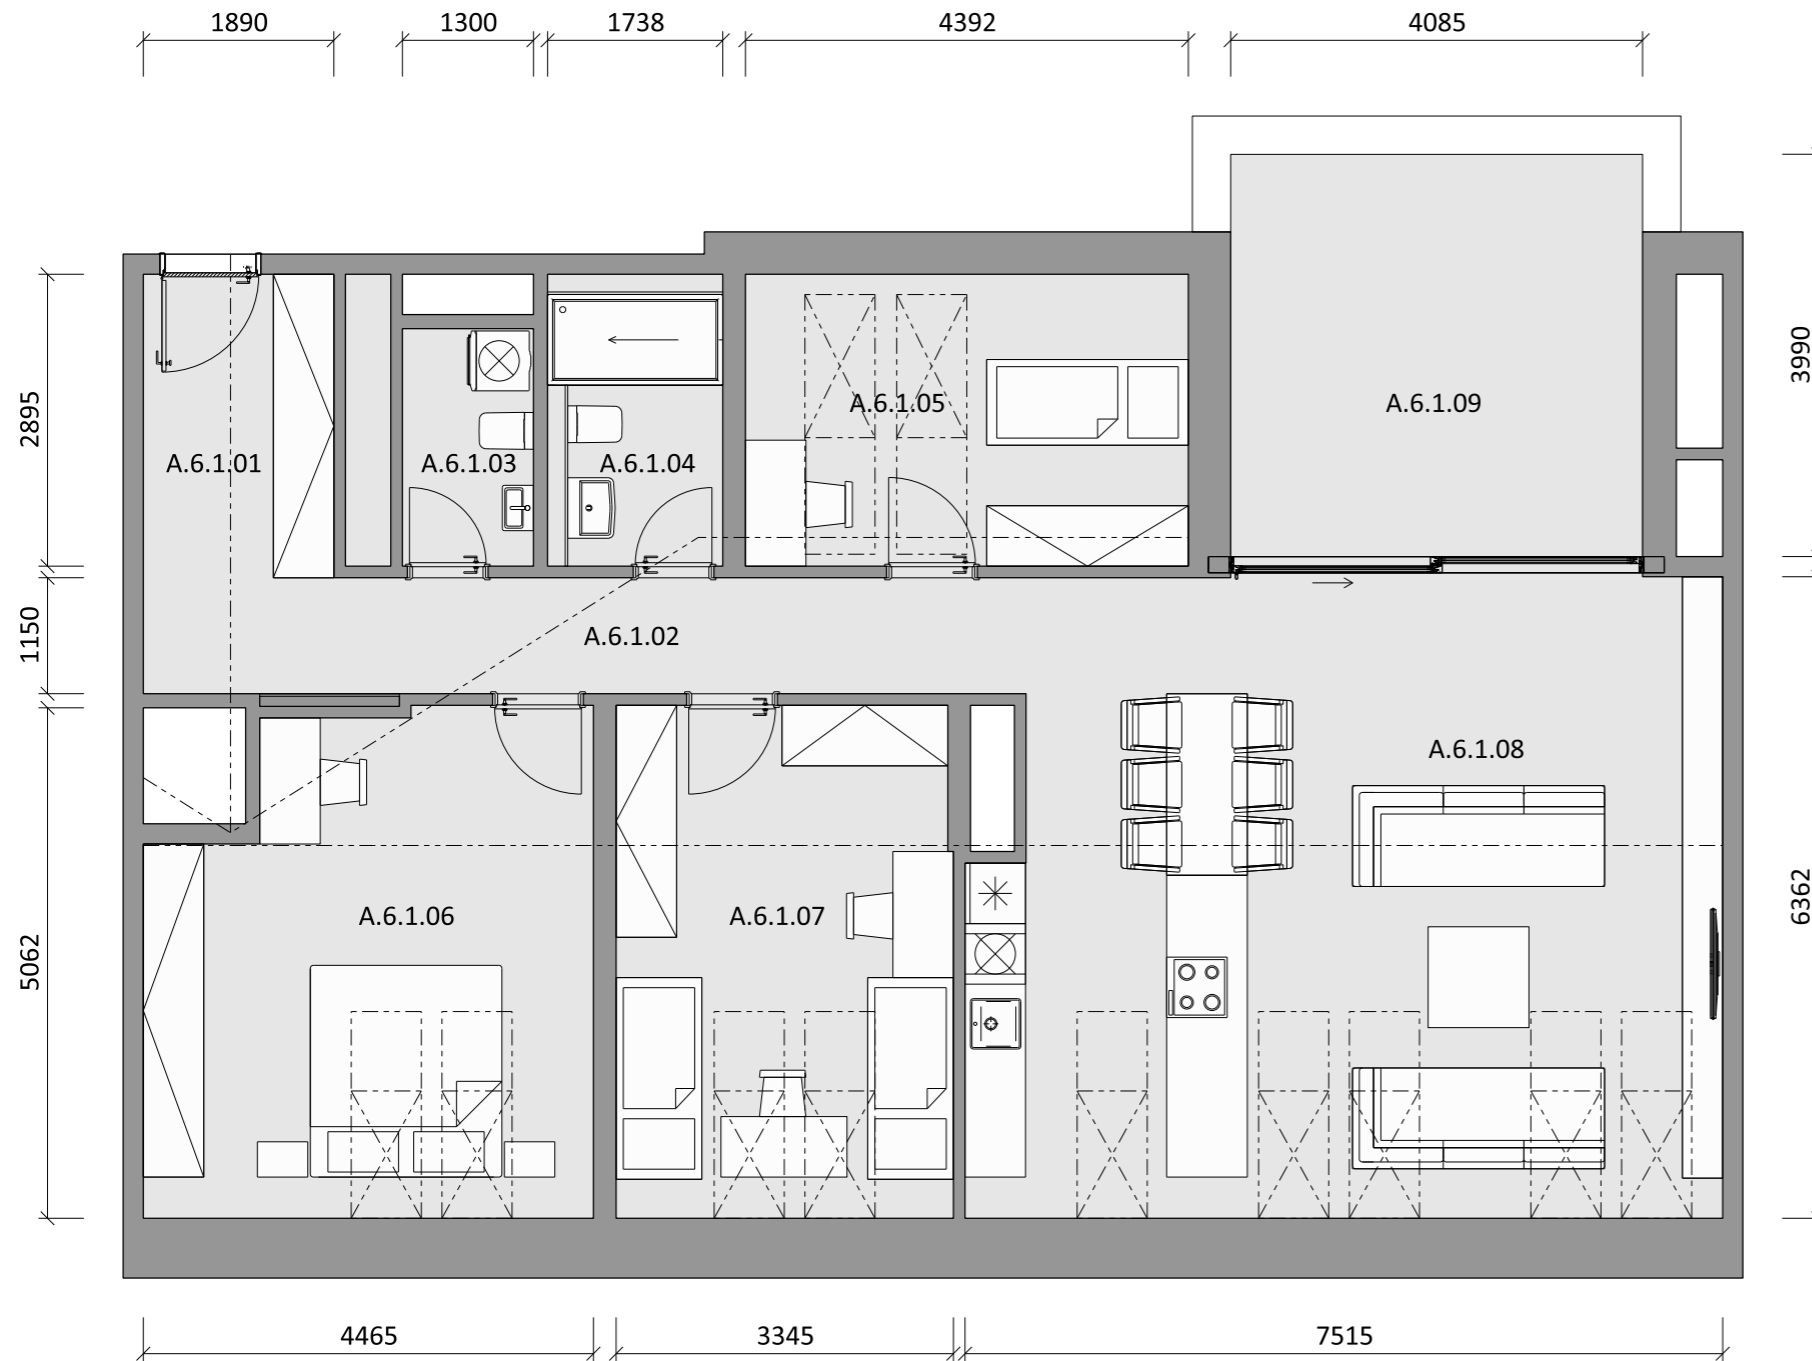

# DREVNÝ TRH

## LEGENDA MIESTNOSTÍ BYT A.6.6


A.6.1.01	ZÁDVERIE	7,87	m <sup>2</sup>
A.6.1.02	CHODBA	7,89	m <sup>2</sup>
A.6.1.03	WC	3,06	m <sup>2</sup>
A.6.1.04	KÚPEĽŇA	5,03	m <sup>2</sup>
A.6.1.05	IZBA	12,72	m <sup>2</sup>
A.6.1.06	SPÁLŇA	20,04	m <sup>2</sup>
A.6.1.07	IZBA	16,19	m <sup>2</sup>
A.6.1.08	OBÝVACIA IZBA S KUCHYŇOU	44,55	m <sup>2</sup>
A.6.1.09	LODŽIA	15,40	m <sup>2</sup>

**ÚŽITKOVÁ PLOCHA - VNÚTORNÁ**


**117,35 m<sup>2</sup>**

**ÚŽITKOVÁ PLOCHA - VONKAJŠIA**

**15,40 m<sup>2</sup>**

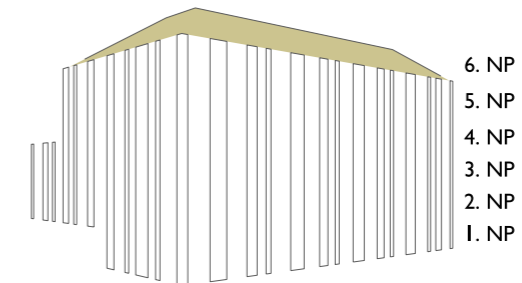

UMIESTNENIE BYTU NA PODLAŽÍ

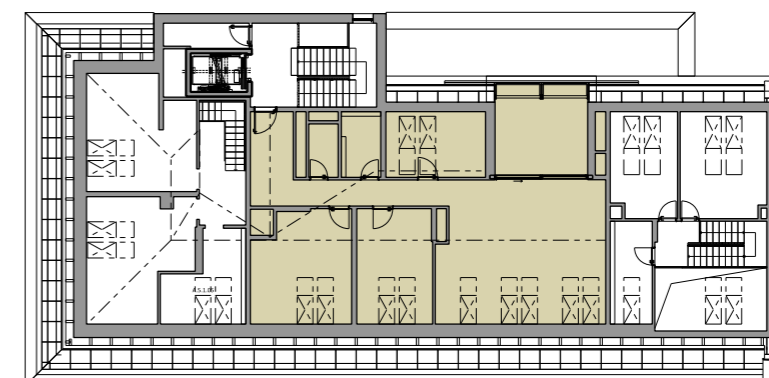

Uvedené plochy sú predbežné a môžu vykazovať odchýlky. Do úžitkovej plochy bytu nie je zarátaná plocha vnútorných priečok. Zariaďovacie predmety nie sú súčasťou dodávky. Rozsah je špecifikovaný v štandardnom vybavení.