


BUDOVA "B"
PÔDORYS I.NP

DREVNÝ
TRH

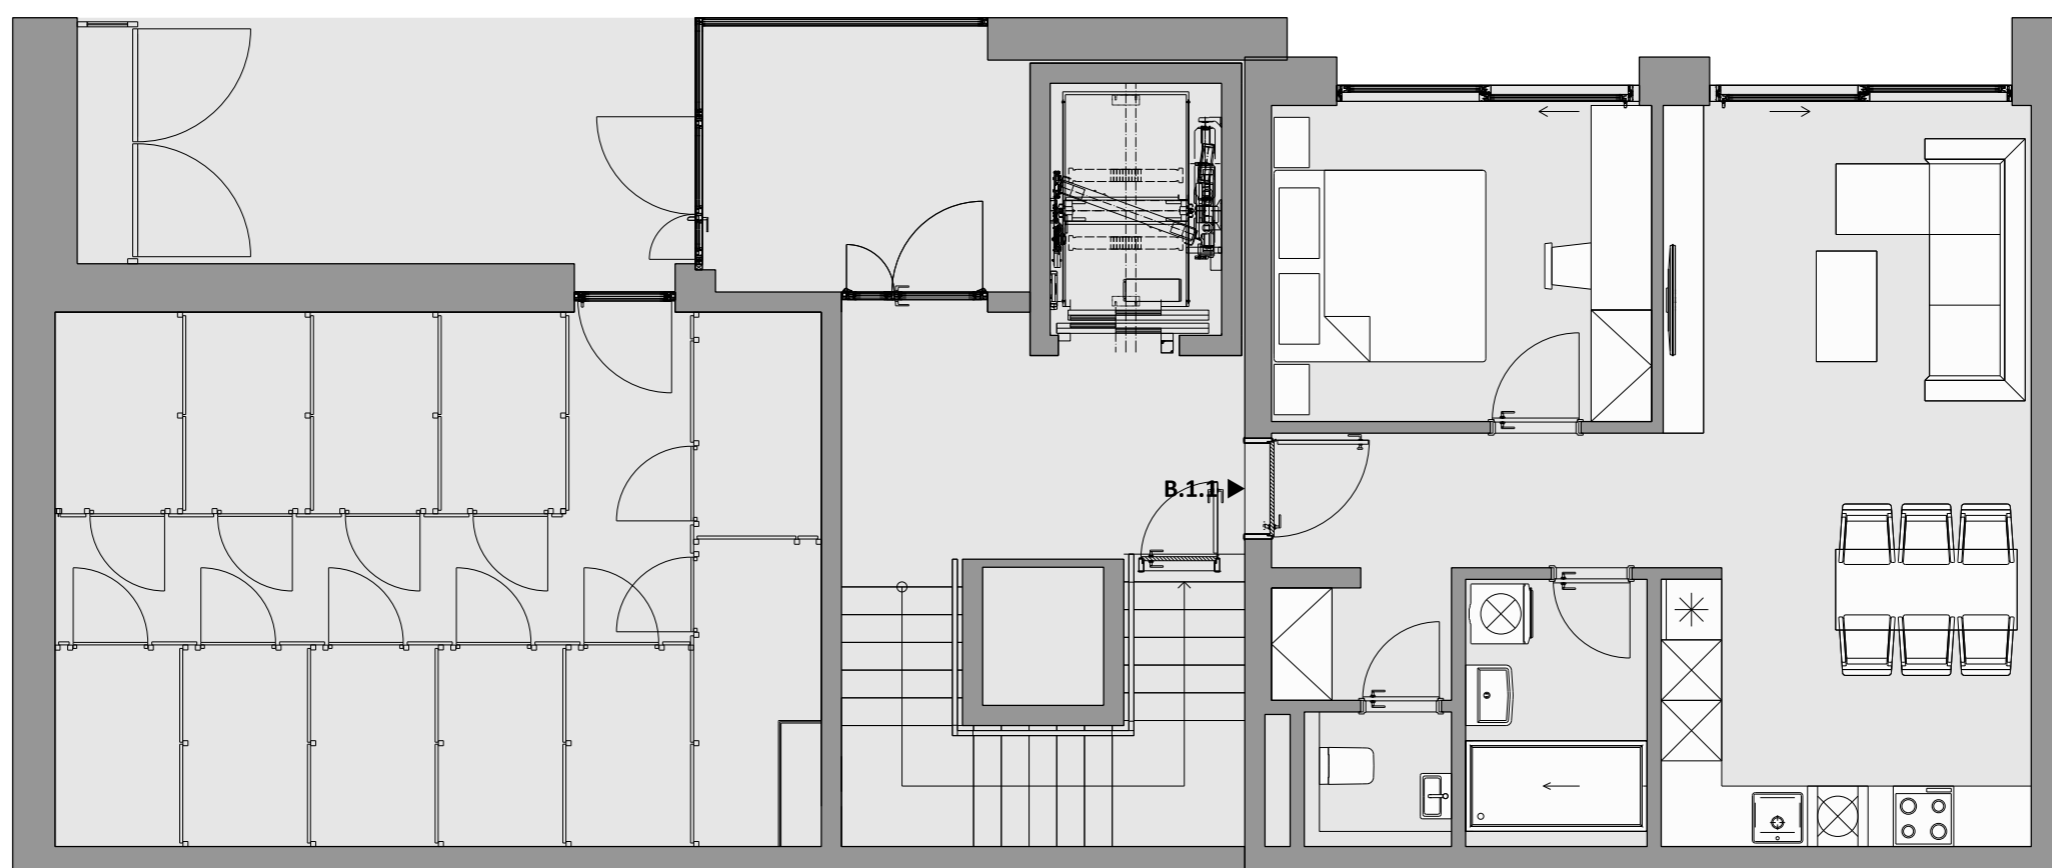

Uvedené plochy sú predbežné a môžu vykazovať odchýlky. Do úžitkovej plochy bytu nie je zarátaná plocha vnútorných priečok. Zariaďovacie predmety nie sú súčasťou dodávky. Rozsah je špecifikovaný v štandardnom vybavení.