


BUDOVA "B"
B.4.I 4.NP 4 - IZBOVÝ BYT

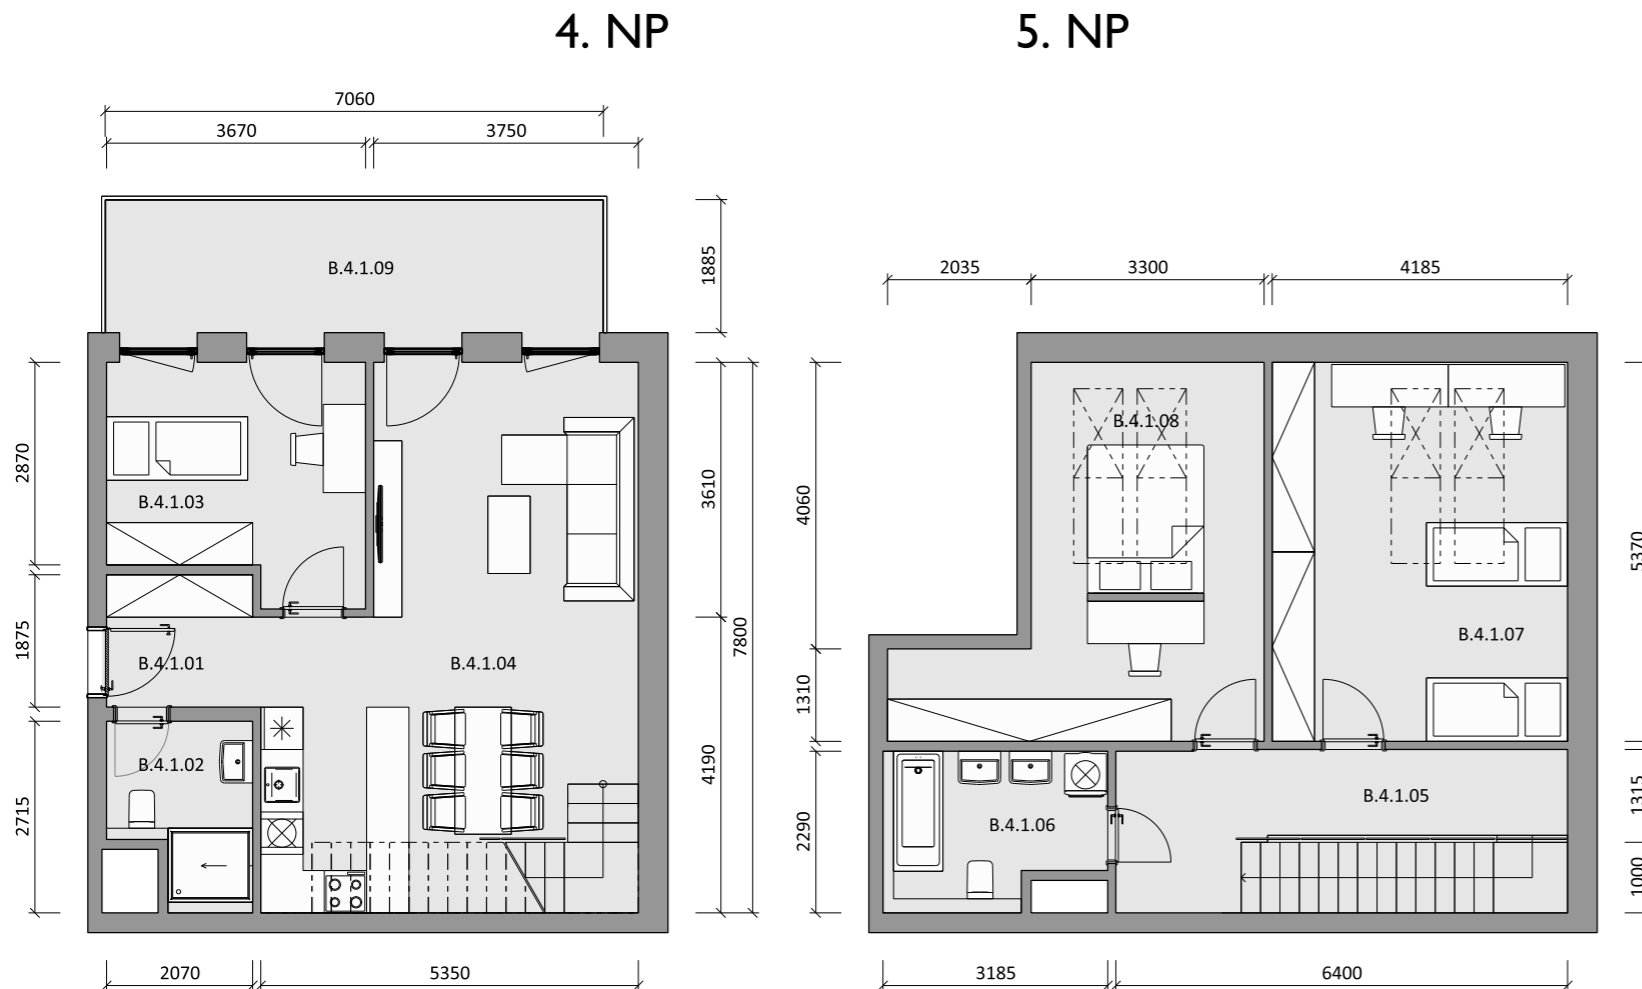

DREVNÝ TRH

LEGENDA MIESTNOSTÍ BYT B.4.I

B.4.1.01	ZÁDVERIE	4,03	m ²
B.4.1.02	KÚPEĽŇA	4,72	m ²
B.4.1.03	IZBA	11,70	m ²
B.4.1.04	OBÝVACIA IZBA S KUCHYŇOU	36,20	m ²
B.4.1.09	BALKÓN	13,25	m ²

ÚŽITKOVÁ PLOCHA - VNÚTORNÁ **56,65 m²**

ÚŽITKOVÁ PLOCHA - VONKAJŠIA **13,25 m²**


B.4.1.05	CHODBA	14,66	m ²
B.4.1.06	KÚPEĽŇA	6,56	m ²
B.4.1.07	IZBA	20,91	m ²
B.4.1.08	SPÁĽŇA	19,16	m ²

ÚŽITKOVÁ PLOCHA - VNÚTORNÁ **61,29 m²**


ÚŽITKOVÁ PLOCHA - VNÚTORNÁ SPOLU **117,94 m²**

ÚŽITKOVÁ PLOCHA - VONKAJŠIA SPOLU **13,25 m²**

CELKOVÁ ÚŽITKOVÁ PLOCHA **131,19 m²**

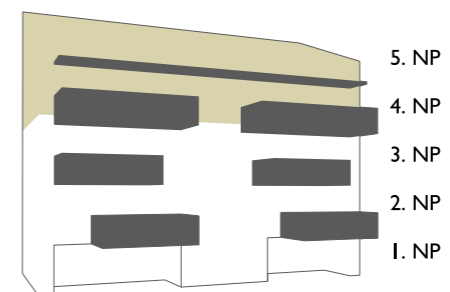

UMIESTNENIE BYTU NA PODLAŽÍ

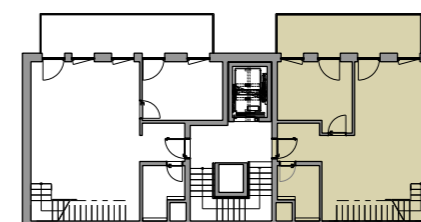

Uvedené plochy sú predbežné a môžu vykazovať odchýlky. Do úžitkovej plochy bytu nie je zarátaná plocha vnútorných priečok. Zariaďovacie predmety nie sú súčasťou dodávky. Rozsah je špecifikovaný v štandardnom vybavení.