


**BUDOVA "A"**  
**GARÁŽ - PARKOVACIE STOJISKÁ I. PP**

**DREVNÝ**  
**TRH**

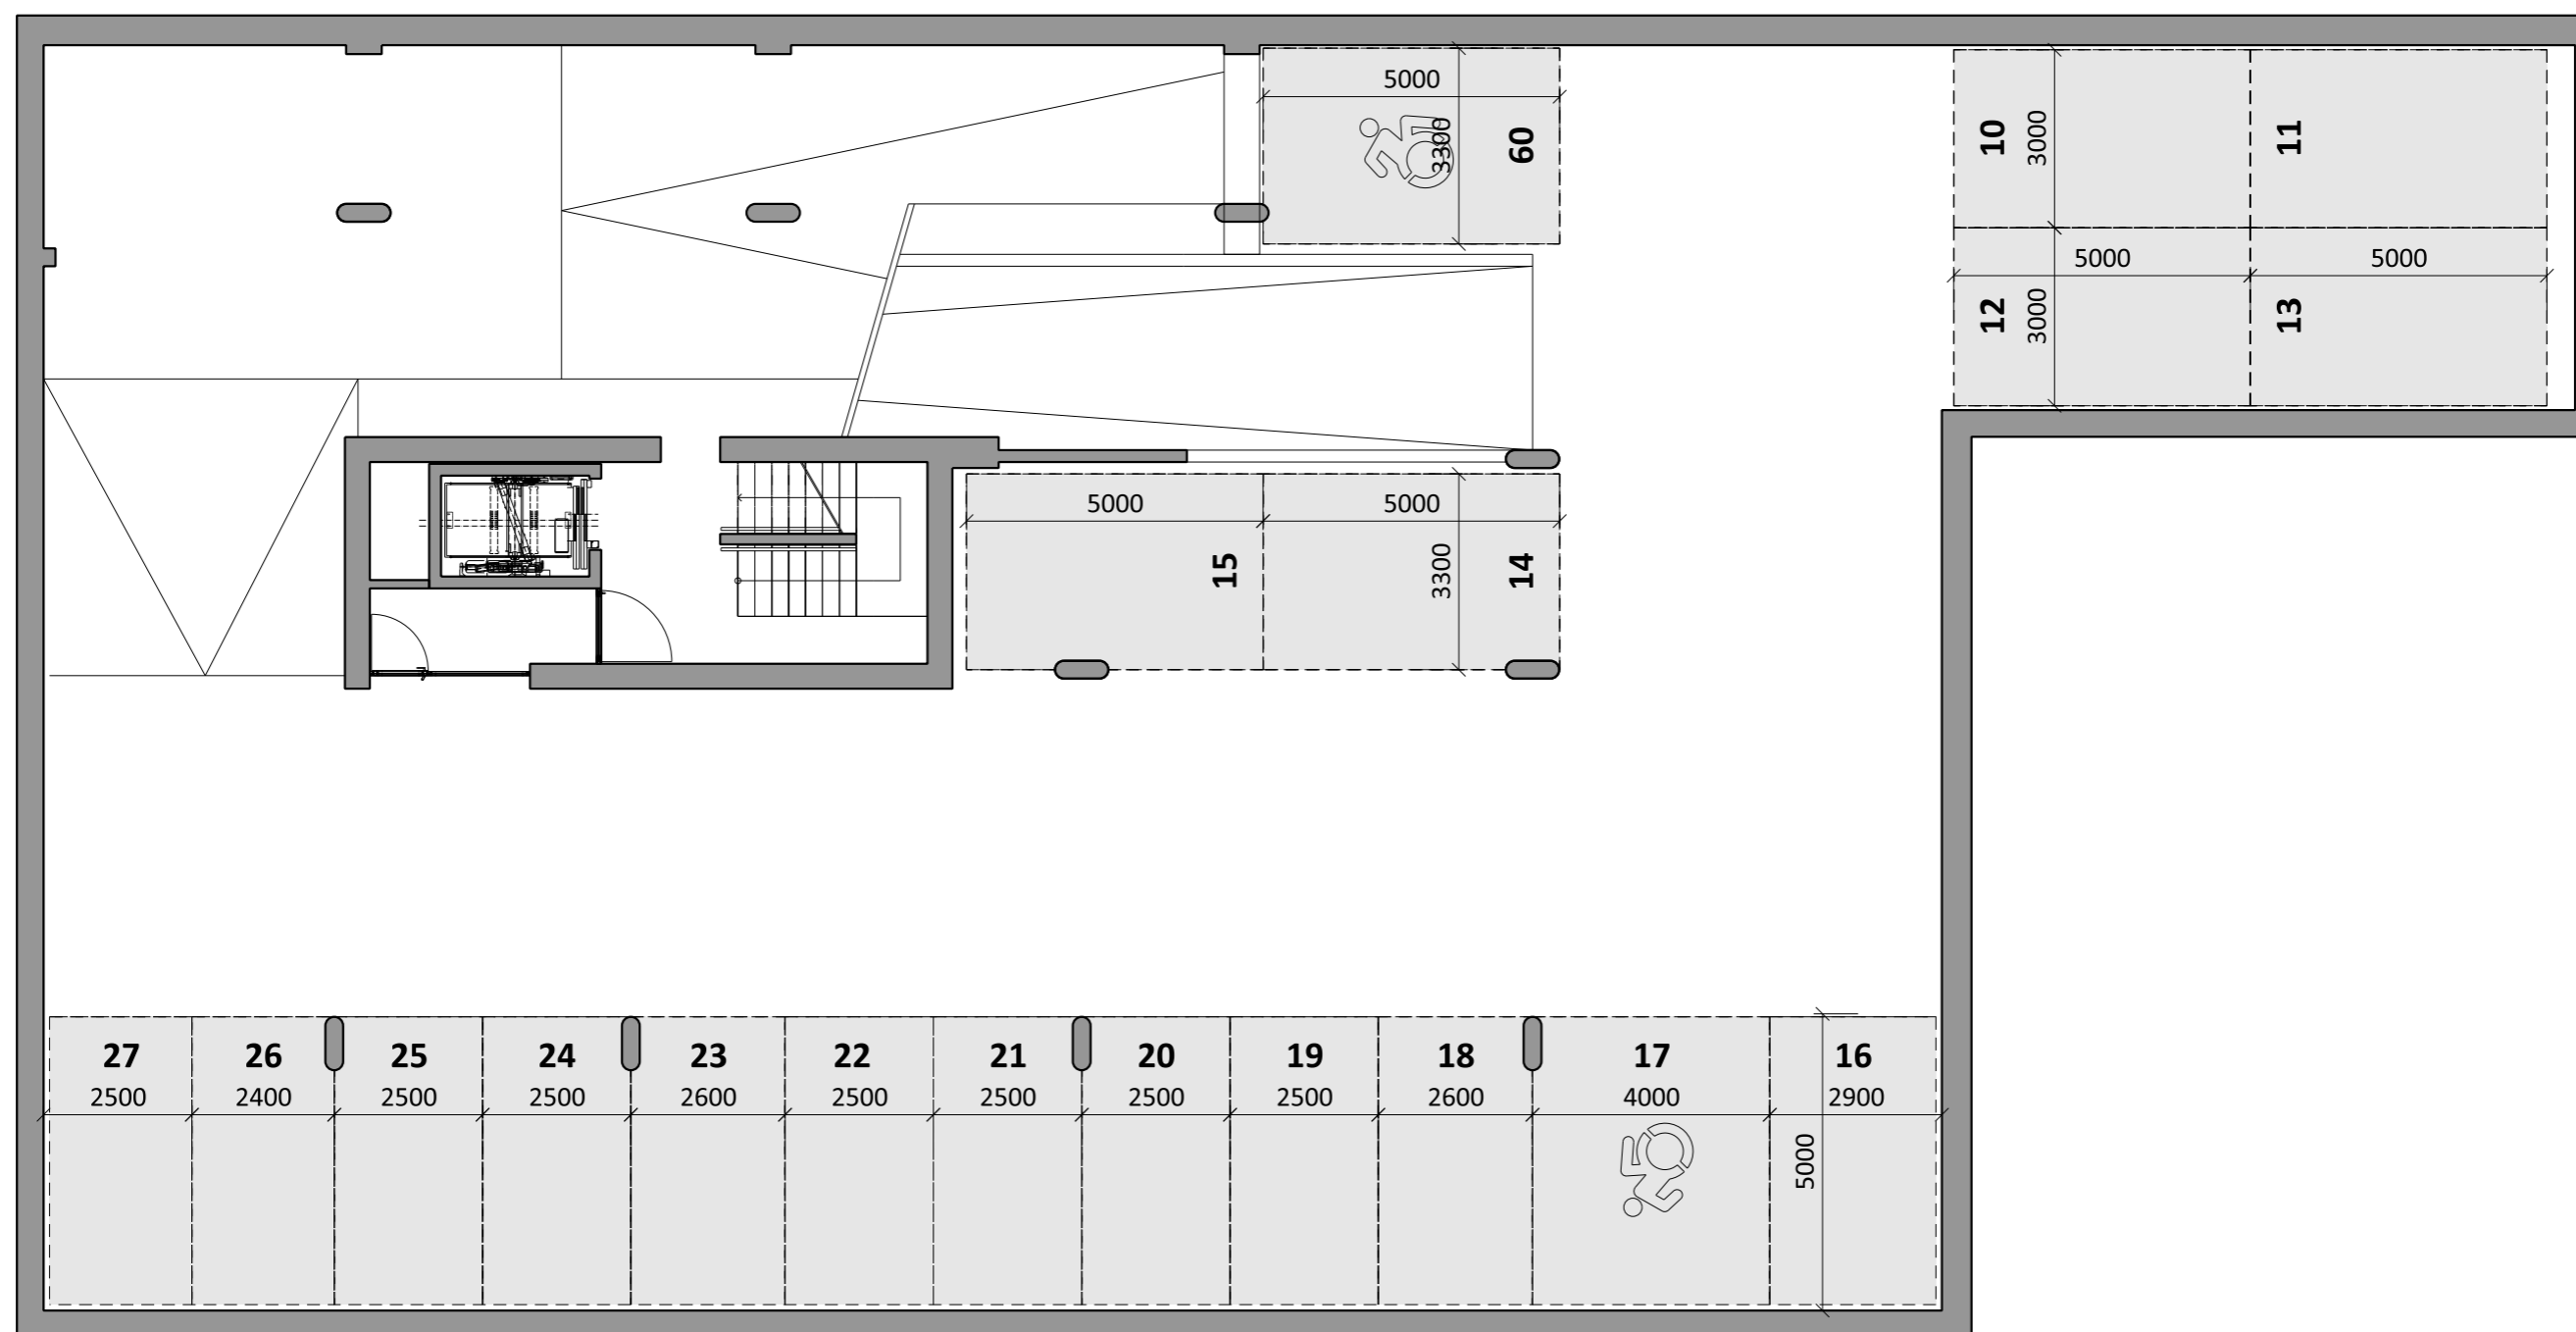

Uvedené plochy sú predbežné a môžu vykazovať odchýlky. Do úžitkovej plochy bytu nie je zarátaná plocha vnútorných priečok. Zariadenie predmety nie sú súčasťou dodávky. Rozsah je špecifikovaný v štandardnom vybavení.