


**BUDOVA "A"**  
NÁJOMNÉ PRIESTORY I. NP

**DREVNÝ**  
**TRH**

LEGENDA MIESTNOSTÍ NÁJOMNÉ PRIESTORY I. NP

A.1.06	NÁJOMNÝ PRIESTOR	91,36 m <sup>2</sup>
A.1.07	NÁJOMNÝ PRIESTOR	83,23 m <sup>2</sup>
A.1.08	NÁJOMNÝ PRIESTOR	80,68 m <sup>2</sup>
A.1.09	NÁJOMNÝ PRIESTOR	40,13 m <sup>2</sup>

**ÚŽITKOVÁ PLOCHA SPOLU** **295,40 m<sup>2</sup>**

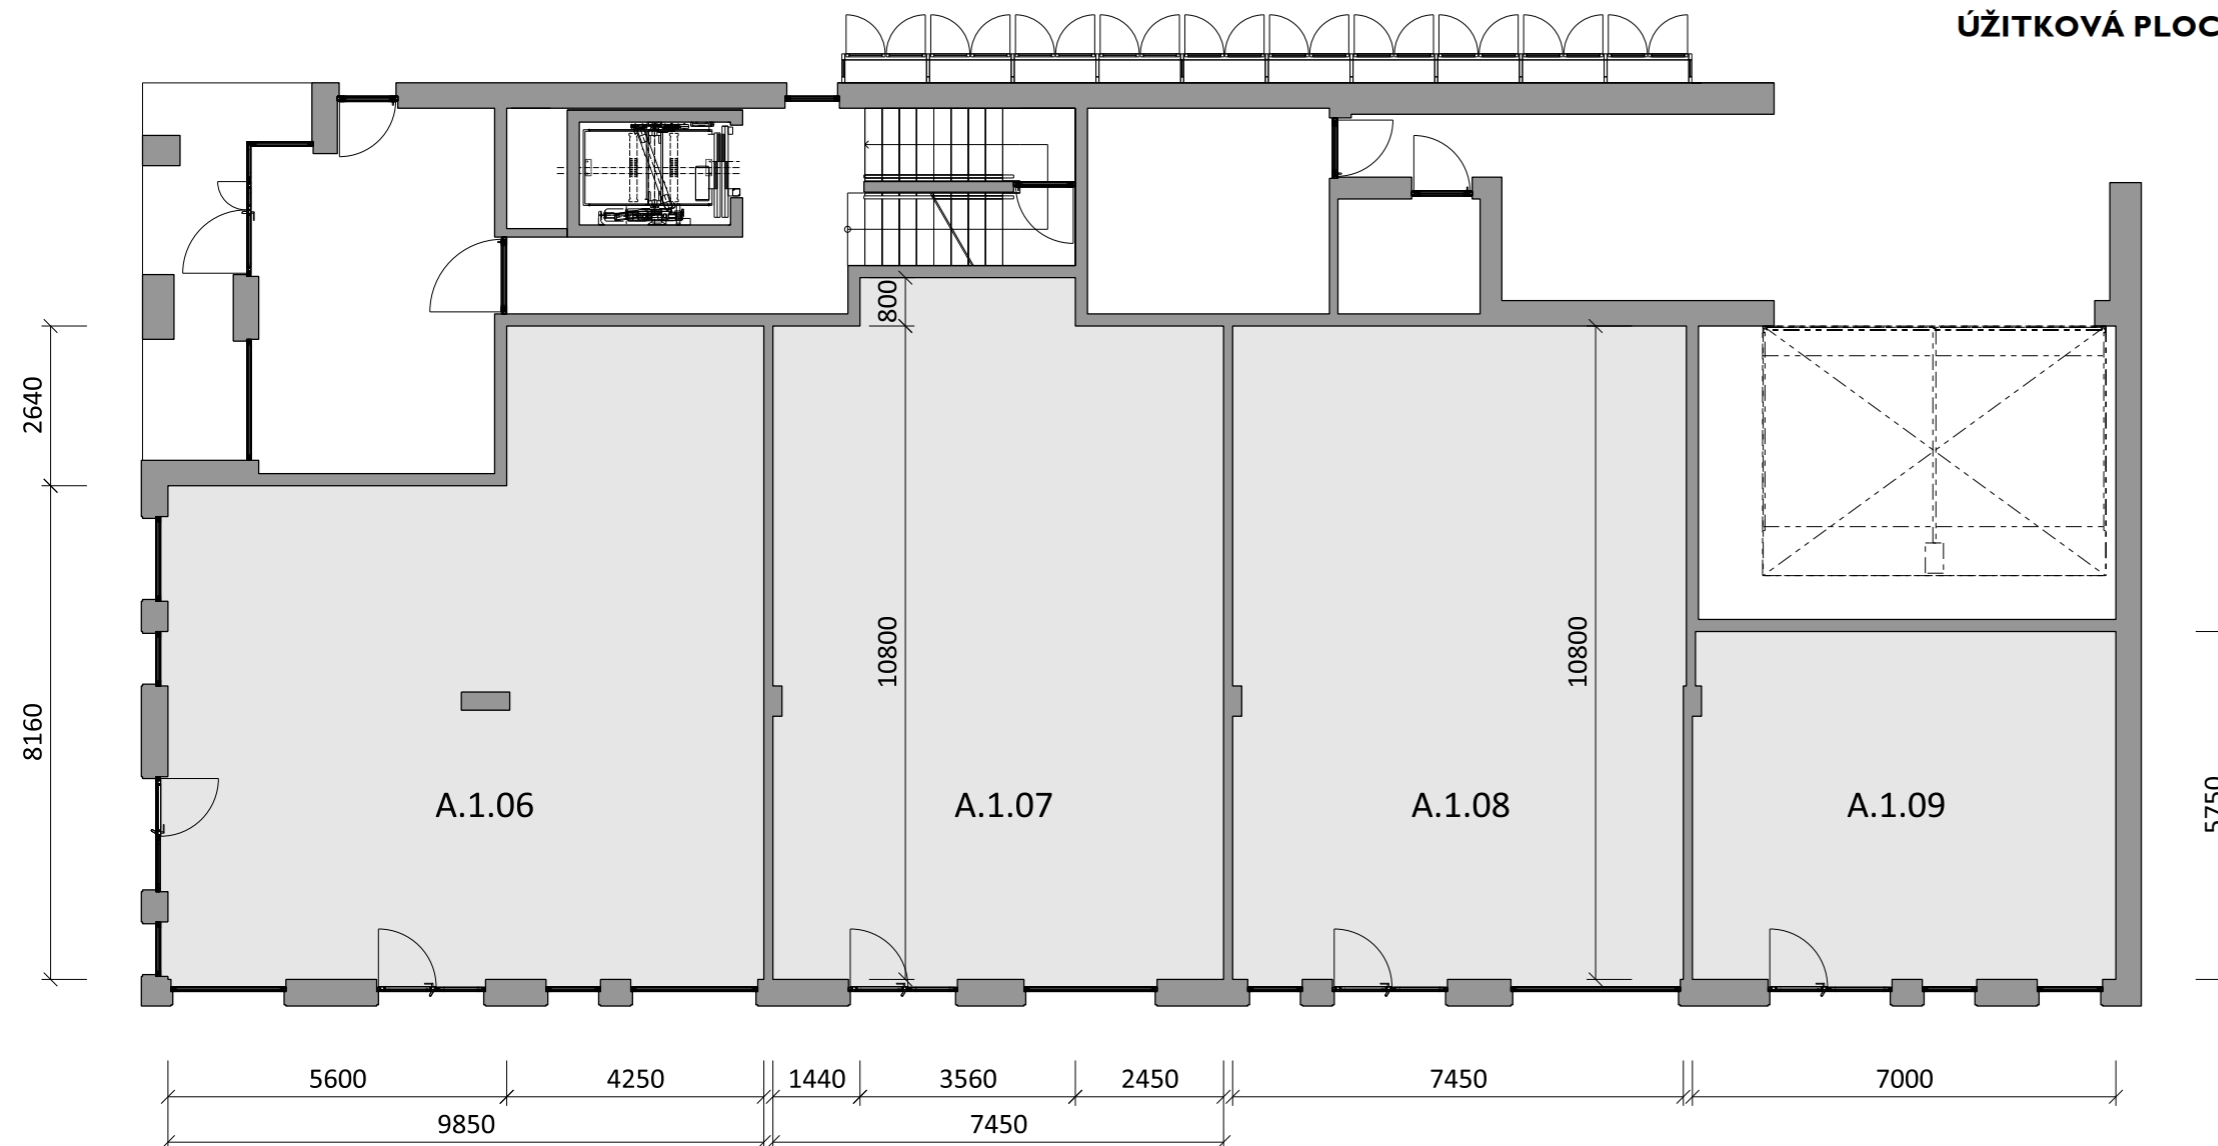

Uvedené plochy sú predbežné a môžu vykazovať odchýlky. Do úžitkovej plochy bytu nie je zarátaná plocha vnútorných priečok. Zariaďovacie predmety nie sú súčasťou dodávky. Rozsah je špecifikovaný v štandardnom vybavení.